

**UCHWAŁA NR XXXVII/367/2016
RADY MIEJSKIEJ JASŁA**

z dnia 12 grudnia 2016 r.

w sprawie przystąpienia do sporządzenia miejscowego planu zagospodarowania przestrzennego miasta Jasła dla obszaru „Lwowska – Towarowa”

Działając na podstawie art. 18 ust. 2 pkt 5 i 15 ustawy z dnia 8 marca 1990 r. o samorządzie gminnym (tekst jednolity Dz. U. z 2016 r. poz. 446 z późn. zm.) oraz art. 14 ust. 1, 2 i 4 ustawy z dnia 27 marca 2003 r. o planowaniu i zagospodarowaniu przestrzennym (tekst jednolity Dz. U. z 2016r. poz. 778 z późn. zm.)

Rada Miejska Jasła uchwala, co następuje:

§ 1. Przystępuje się do sporządzenia miejscowego planu zagospodarowania przestrzennego miasta Jasła dla obszaru „Lwowska – Towarowa”, zwanego dalej planem.

§ 2. Granice obszaru objętego planem określa załącznik, który stanowi integralną część uchwały.

§ 3. 1. Przedmiotem opracowania planu jest ustalenie przeznaczenia terenu oraz zasad jego zabudowy i zagospodarowania w związku z nowymi potrzebami i uwarunkowaniami występującymi na terenie objętym planem.

2. W planie miejscowym przewiduje się lokalizację obiektu handlowego o powierzchni sprzedaży powyżej 2 000 m².

3. Zakres przedmiotowy ustaleń planu wyznaczony będzie zgodnie z art. 15 ust. 2 i 3 ustawy o planowaniu i zagospodarowaniu przestrzennym.


§ 4. Wykonanie uchwały powierza się Burmistrzowi Miasta Jasła.

§ 5. Uchwała wchodzi w życie z dniem podjęcia.

**Przewodniczący
Rady Miejskiej Jasła**

Henryk Rak

Załącznik graficzny do Uchwały Nr XXXVII/367/2016 Rady Miejskiej Jasła z dnia 12 grudnia 2016 r.

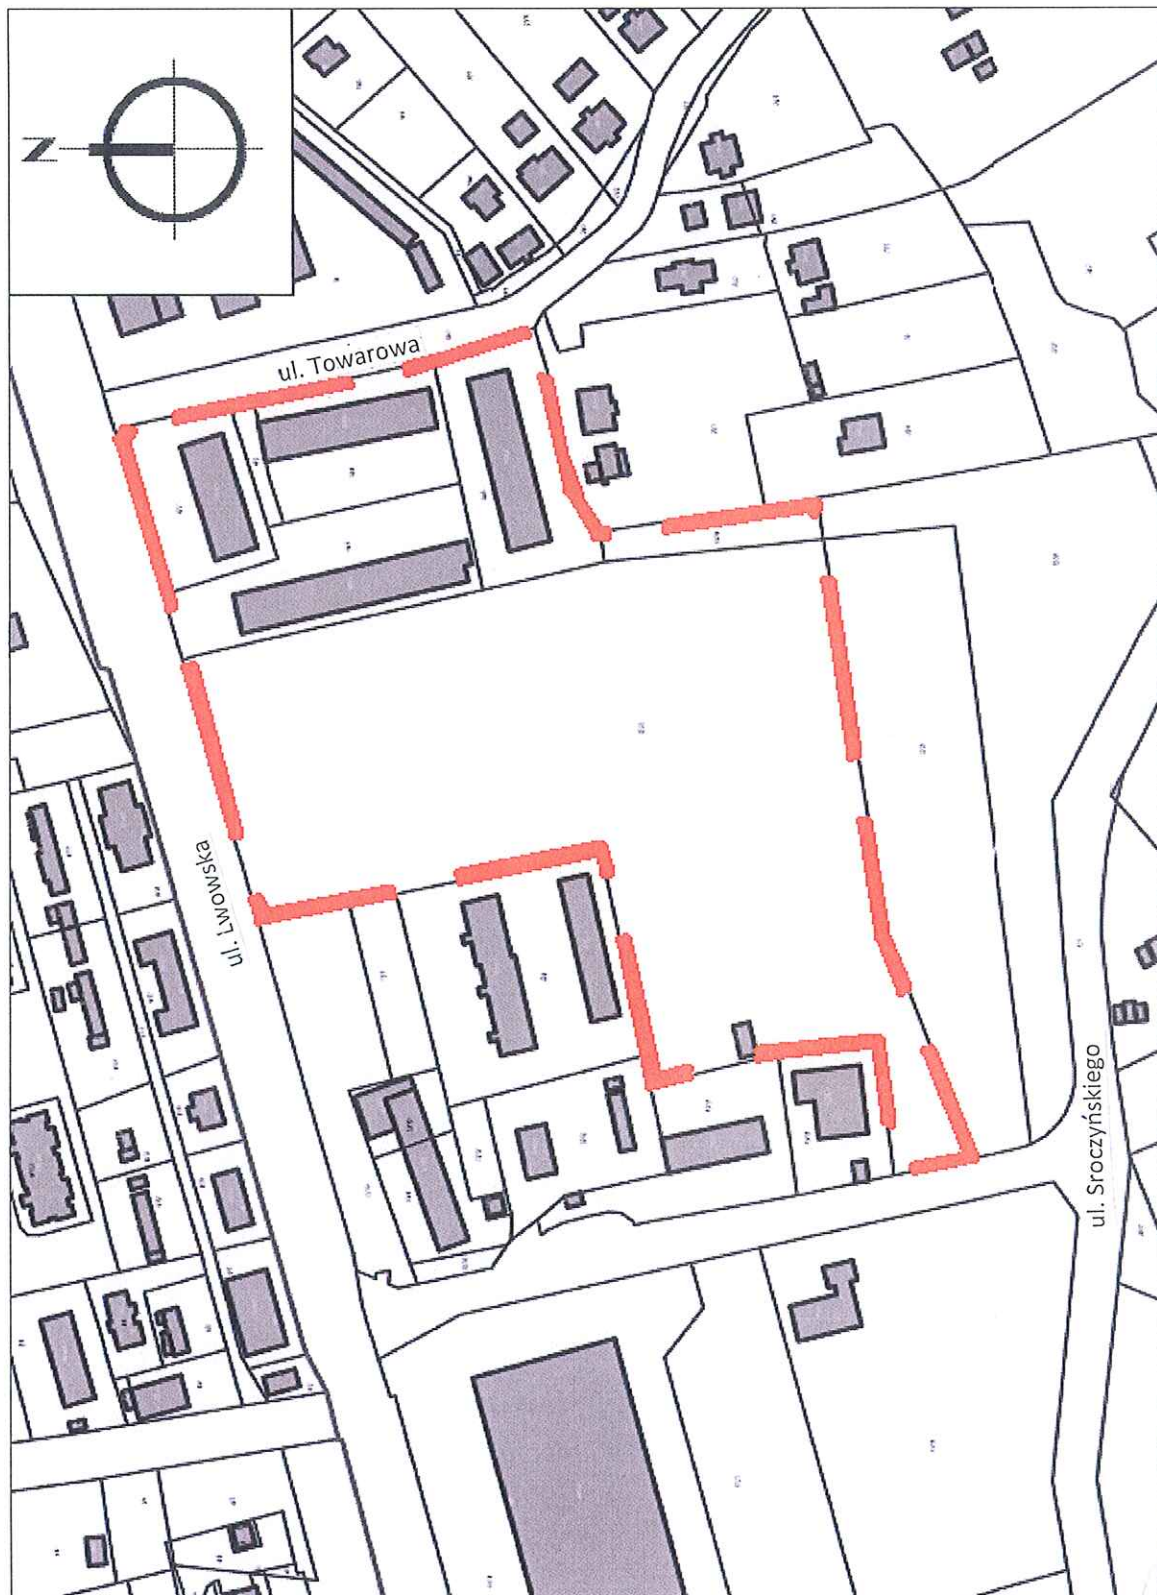

Granice obszaru objętego uchwałą

PRZEWODNICZĄCY
Rady Miejskiej Jasła
Henryk Rak