

**ZMIANA STUDIUM UWARUNKOWAŃ I KIERUNKÓW
ZAGOSPODAROWANIA PRZESTRZENNEGO MIASTA
JASŁA W OPARCIU O UCHWAŁĘ NR LIII /490/2013 RADY
MIEJSKIEJ JASŁA Z DNIA 25 LISTOPADA 2013 ROKU**

Załącznik nr 6 DO UCHWAŁY NR VIII/63/2015
RADY MIEJSKIEJ JASŁA Z DNIA 20 KWIEŹNIA 2015 r.



**ZMIANA STUDIUM UWARUNKOWAŃ I KIERUNKÓW
ZAGOSPODAROWANIA PRZESTRZENNEGO
MIASTA JASŁA**

UWARUNKOWANIA I KIERUNKI:
DZIEDZICTWO KULTUROWE

SKALA 1: 10 000

Załącznik nr 6
do uchwały Nr LV/478/2009
Rady Miejskiej Jasła z dnia 10 grudnia 2009 roku



OBZAR OBIĘTY ZMIANA

LEGENDA:


- TERENY LASÓW, ZADRZEWIEN I ZIELENI NADRZECZNEJ
- ZBIORNIKI WODNE
- RZĘKI
- TERENY CMENTARZY
- CMENTARZ WPISANY DO REJESTRU ZABYTKÓW
- POMNIKI
- STREFA OCHRONY KONSERWATORSKIEJ WOKÓŁ CMENTARZY
- STREFA OCHRONY KONSERWATORSKIEJ WOKÓŁ OBIEKTÓW SAKRALNYCH
- CENNE ZESPOŁY DWORSKIE I PARKOWE
- ZESPOŁY DWORSKIE WPISANE DO REJESTRU ZABYTKÓW WRAZ ZE STREFĄ OCHRONY KONSERWATORSKIEJ
- OBIEKTY SAKRALNE
- OBIEKTY SAKRALNE WPISANE DO REJESTRU ZABYTKÓW
- ZABYTKOWE BUDOWLE UŻYTECZNOŚCI PUBLICZNEJ
- BUDOWLE UŻYTECZNOŚCI PUBLICZNEJ WPISANE DO REJESTRU ZABYTKÓW WRAZ ZE STREFĄ OCHRONY KONSERWATORSKIEJ
- ZABYTKOWE BUDOWLE PRZEMYSŁOWE
- ZABUDOWIA MIESZKANIOWA WPISANA DO REJESTRU ZABYTKÓW WRAZ ZE STREFĄ OCHRONY KONSERWATORSKIEJ
- ZABYTKOWA ZABUDOWIA MIESZKANIOWA
- STANOWISKA ARCHEOLOGICZNE WG AZP
- STREFA OBSERWACJI ARCHEOLOGICZNYCH
- NUMERY ODPOWIADAJĄCE OBIEKTOM WPISANYM DO REJESTRU ZABYTKÓW W WYKAZIE TABELARYCZNYM
- GRANICA ZMIANY STUDIUM W GRANICACH ADMINISTRACYJNYCH MIASTA

Lp.	Obiekt	Adres	Nr decyzji	Data decyzji
1.	Dom	3 Maja 23	A - 165/06	14.06.2006
2.	Kościół parafialny	Cmentarna	A - 109/56	19.12.1956
3.	Drzwonnica kościelna	Cmentarna	A - 109/56	19.12.1956
4.	Kaplica gimnazjalna	Czakłoneg	A - 37/98	06.07.1998
5.	Dwór	Cyżowa 1	A - 120/99	10.09.1999
6.	Dom	Kazimierza Wilk. 1	A - 380/99	03.09.1999
7.	Pałac Sroczyskich wraz z założeniem parkowym	Lwowska	A - 348/88	03.09.1988
8.	Dom z oficyną	Rynek 14/15	A - 35/2001	26.05.2001
9.	Szkoła Wydziałowa Męska	Sokoła 6	A - 113/87	06.10.1987
10.	Internat Szkoły Wydziałowej Męskiej	Sokoła 4	A - 113/87	06.10.1987
11.	Dom	Staszica 8	A - 260/92	14.02.1992
12.	Dom	Staszica 12	A - 126/88	01.11.1988
13.	Brama cmentarna	Zielona	A - 101/86	23.09.1986
14.	Kaplica cmentarna	Zielona	A - 101/86	23.09.1986
15.	Cmentarz rzymsko-katolicki	Zielona	A - 101/86	23.09.1986

Źródło: Opracowanie na podstawie danych Krajowego Ośrodka Badań i Dokumentacji Zabytków, stan na IX. 2007 r.

**ZMIANA STUDIUM UWARUNKOWAŃ I KIERUNKÓW
ZAGOSPODAROWANIA PRZESTRZENNEGO MIASTA JASŁA**
w oparciu o Uchwałę Nr XXVII/256/2016 Rady Miejskiej Jasła z dnia 23 maja 2016 r.
oraz Uchwałę Nr XXXV/356/2016 Rady Miejskiej Jasła z dnia 21 listopada 2016 r.
zał. Nr 6 do Uchwały Nr Rady Miejskiej Jasła z dnia2017 r.

OZNACZENIA
 GRANICA TERENÓW OBIĘTYCH ZMIANĄ STUDIUM

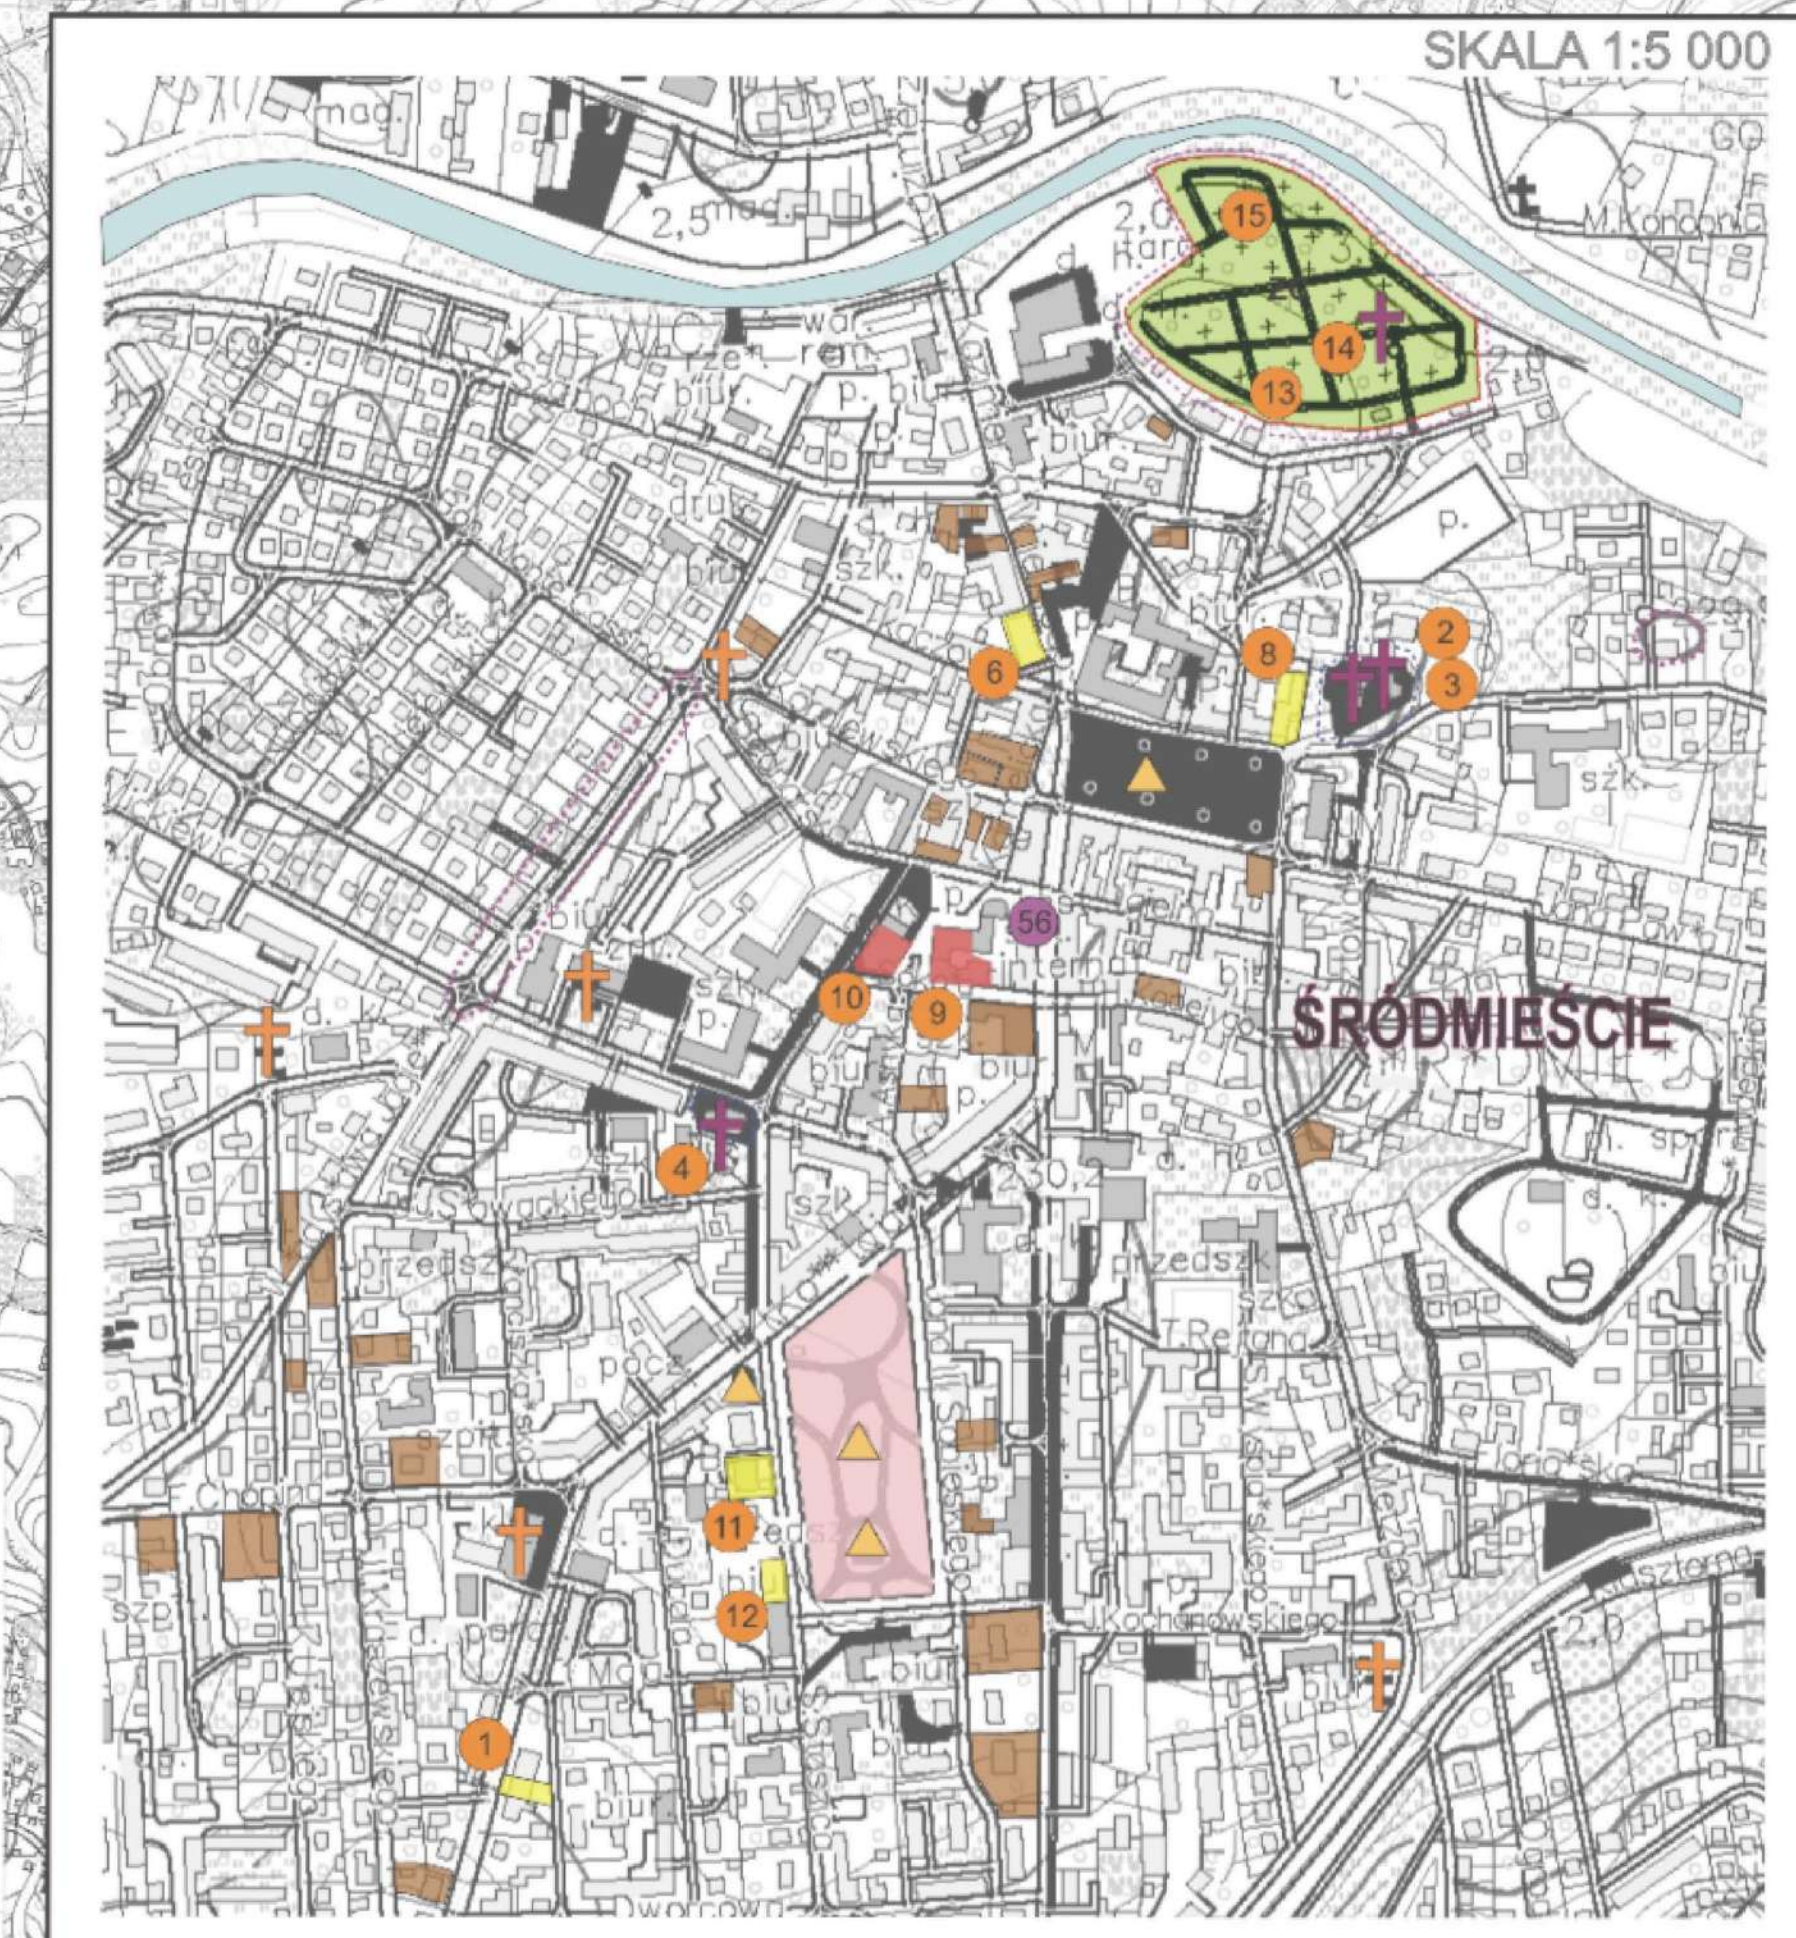

Nazwa rysunku	ZMIANA STUDIUM UWARUNKOWAŃ I KIERUNKÓW ZAGOSPODAROWANIA PRZESTRZENNEGO MIASTA JASŁA UWARUNKOWANIA I KIERUNKI: DZIEDZICTWO KULTUROWE	BUDYLAN SP. Z O.O. ul. Kościelna 28A 41-500 Jasło
Zamawiający	MIASTO JASŁO	Pracownia Projektowa ul. Wolności 10 41-500 Jasło
Temat	ZMIANA STUDIUM UWARUNKOWAŃ I KIERUNKÓW ZAGOSPODAROWANIA PRZESTRZENNEGO MIASTA JASŁA	Urbanistyka
Główny projektant	mgr inż. Anna Beres - członek Okręgowej Izby Urbanistów z siedzibą w Warszawie - VII/355	Skala: 1:10 000
Zespół	mgr inż. Marcin Nowakowski mgr inż. Sławomir Mielonowski mgr inż. Marek Sarnowski mgr inż. Sławomir Mielonowski mgr inż. Beata Rogalska mgr inż. Beata Sidor mgr inż. Dorota Wilan mgr inż. Marcin Papis	Załącznik nr 6 do uchwały Nr LV/478/2009 Rady Miejskiej Jasła z dnia 10 grudnia 2009 roku