

ZMIANA MIEJSCOWEGO PLANU ZAGOSPODAROWANIA PRZESTRZENNEGO MIASTA JASŁA DLA OBSZARU ŚRÓDMIEŚCIA - NR 52


ZAŁĄCZNIK GRAFICZNY NR 1 DO UCHWAŁY NR..... RADY MIEJSKIEJ JASŁA Z DNIA

RYSUNEK ZMIANY PLANU SKALA 1 : 1000

20 10 0 10 20 30 40 50m



WYRYS ZE ZMIANY STUDIUM UWARUNKOWAŃ I KIERUNKÓW ZAGOSPODAROWANIA PRZESTRZENNEGO MIASTA JASŁA

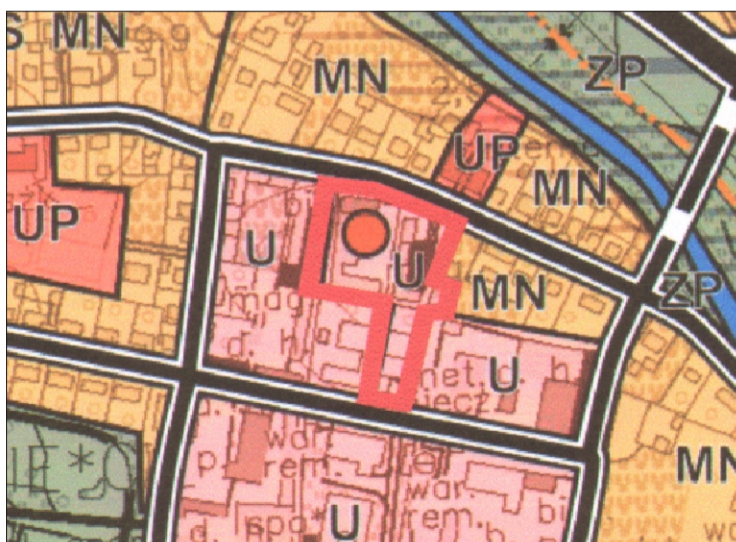

OZNACZENIA ZE STUDIUM

- OBIEKTY HANDLOWE O POWIERZCHNI SPRZEDAŻY POW. 2000 M²
- MN TERENY O DOMINUJĄCEJ FUNKCJI MIESZKANIOWEJ JEDNORODZINNEJ
- UP TERENY USŁUG PUBLICZNYCH
- U TERENY USŁUG
- ZP TERENY ZIELENI URZĄDZONEJ
- DROGI LOKALNE - "L"

GRANICA OBSZARU OBJĘTEGO ZMIANĄ PLANU

OZNACZENIA

- GRANICA OBSZARU OBJĘTEGO ZMIANĄ PLANU
- LINIA ROZGRANICZAJĄCA TERENY O RÓŻNYCH FUNKCJACH LUB RÓŻNYCH ZASADACH ZAGOSPODAROWANIA
- NIEPRZEKRACZALNA LINIA ZABUDOWY
- KDL DROGA LOKALNA - PAS NA POSZERZENIE ULICY MIEJSKIEJ
- UC24 TERENY USŁUG, HANDLU POWYŻEJ 2 000 M² POWIERZCHNI SPRZEDAŻY, GASTRONOMII, OBSŁUGI RUCHU KOMUNIKACYJNEGO, RZEMIOSŁA, DZIAŁALNOŚCI PRODUKCYJNEJ O UCIAŻLIWOŚCI NIE PRZEKRACZAJĄCEJ GRANIC TERENU UC24 – O POW. OK. 0,87 HA.
- GRANICA PRZEKSZTAŁCEŃ OBSZARÓW ZDEGRADOWANYCH