


ZMIANA MIEJSCOWEGO PLANU ZAGOSPODAROWANIA PRZESTRZENNEGO MIASTA JASŁA DLA OBSZARU ŚRÓDMIEŚCIA - NR 52

ZAŁĄCZNIK GRAFICZNY NR 1A DO UCHWAŁY NR..... RADY MIEJSKIEJ JASŁA Z DNIA

RYSUNEK ZMIANY PLANU

SKALA 1 : 1000

20 10 0 10 20 30 40 50m

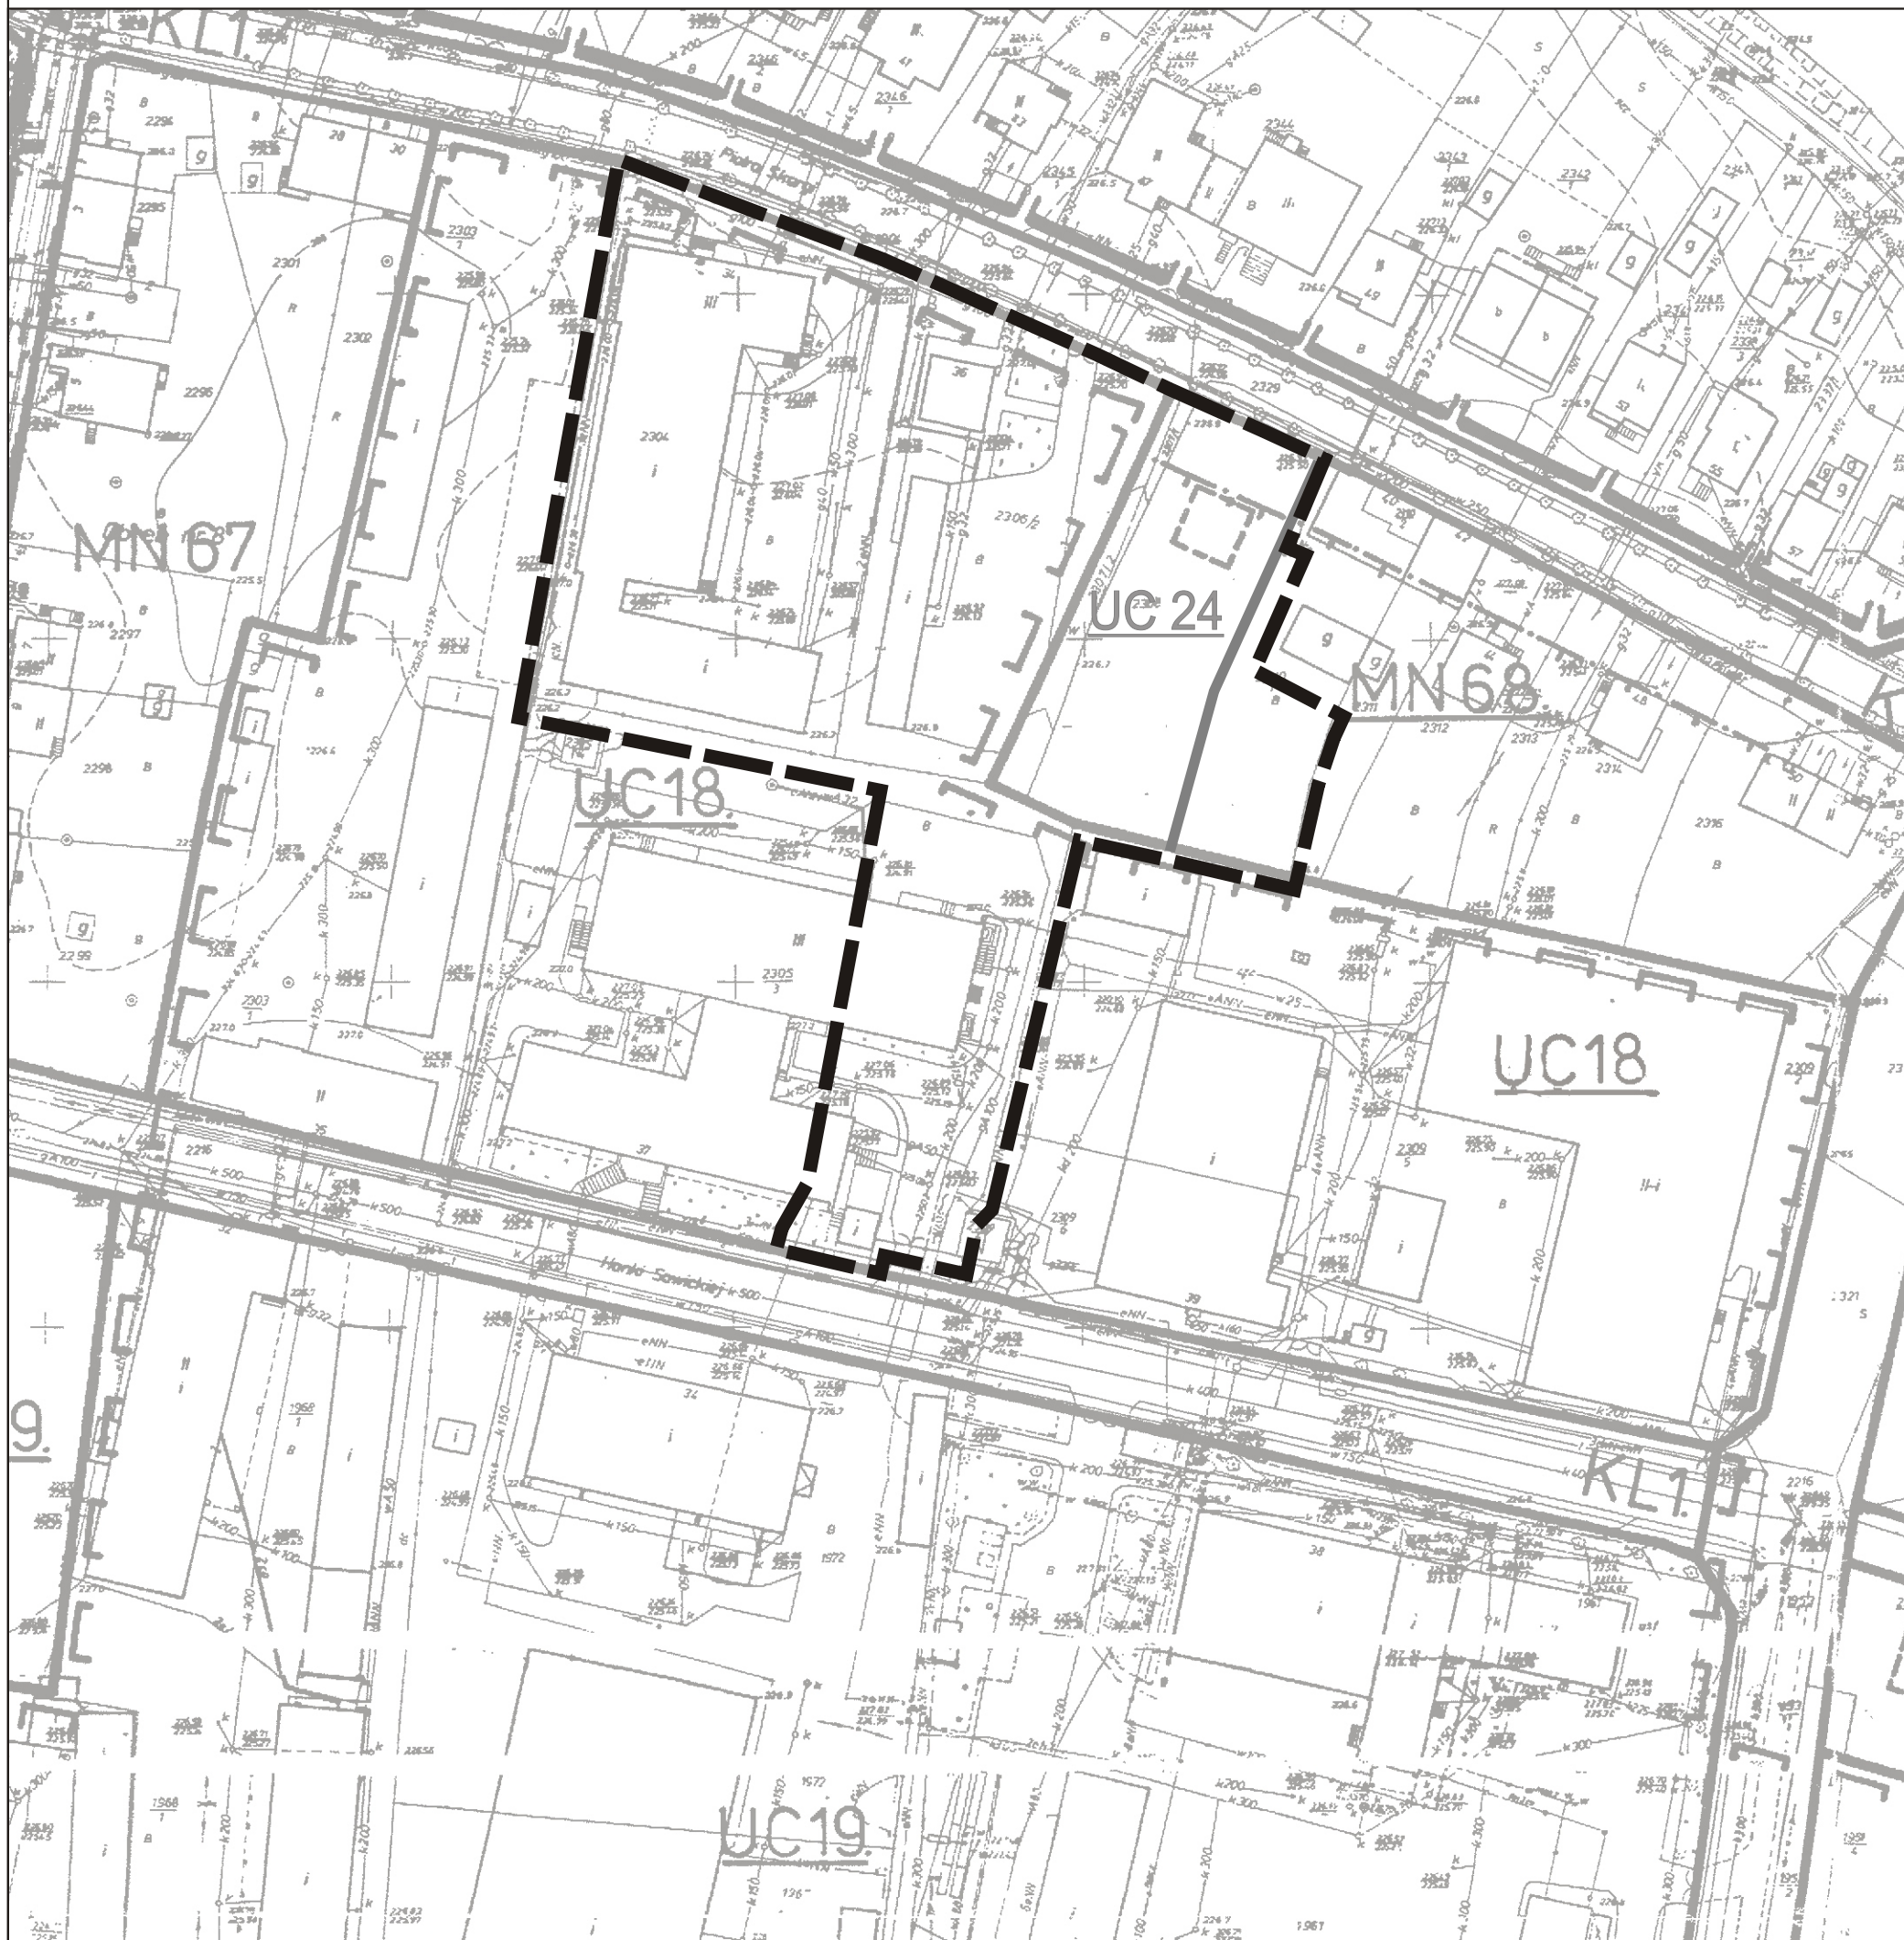

OZNACZENIA



GRANICA OBSZARU OBJĘTEGO ZMIANĄ PLANU