


ZMIANA MIEJSCOWEGO PLANU ZAGOSPODAROWANIA PRZESTRZENNEGO MIASTA JASŁA DLA OBSZARU ŚRÓDMIĘSCIA - NR 52

ZAŁĄCZNIK GRAFICZNY NR 1B DO UCHWAŁY NR.....
RADY MIEJSKIEJ JASŁA Z DNIA

RYSUNEK ZMIANY PLANU

SKALA 1 : 1000

20 10 0 10 20 30 40 50m

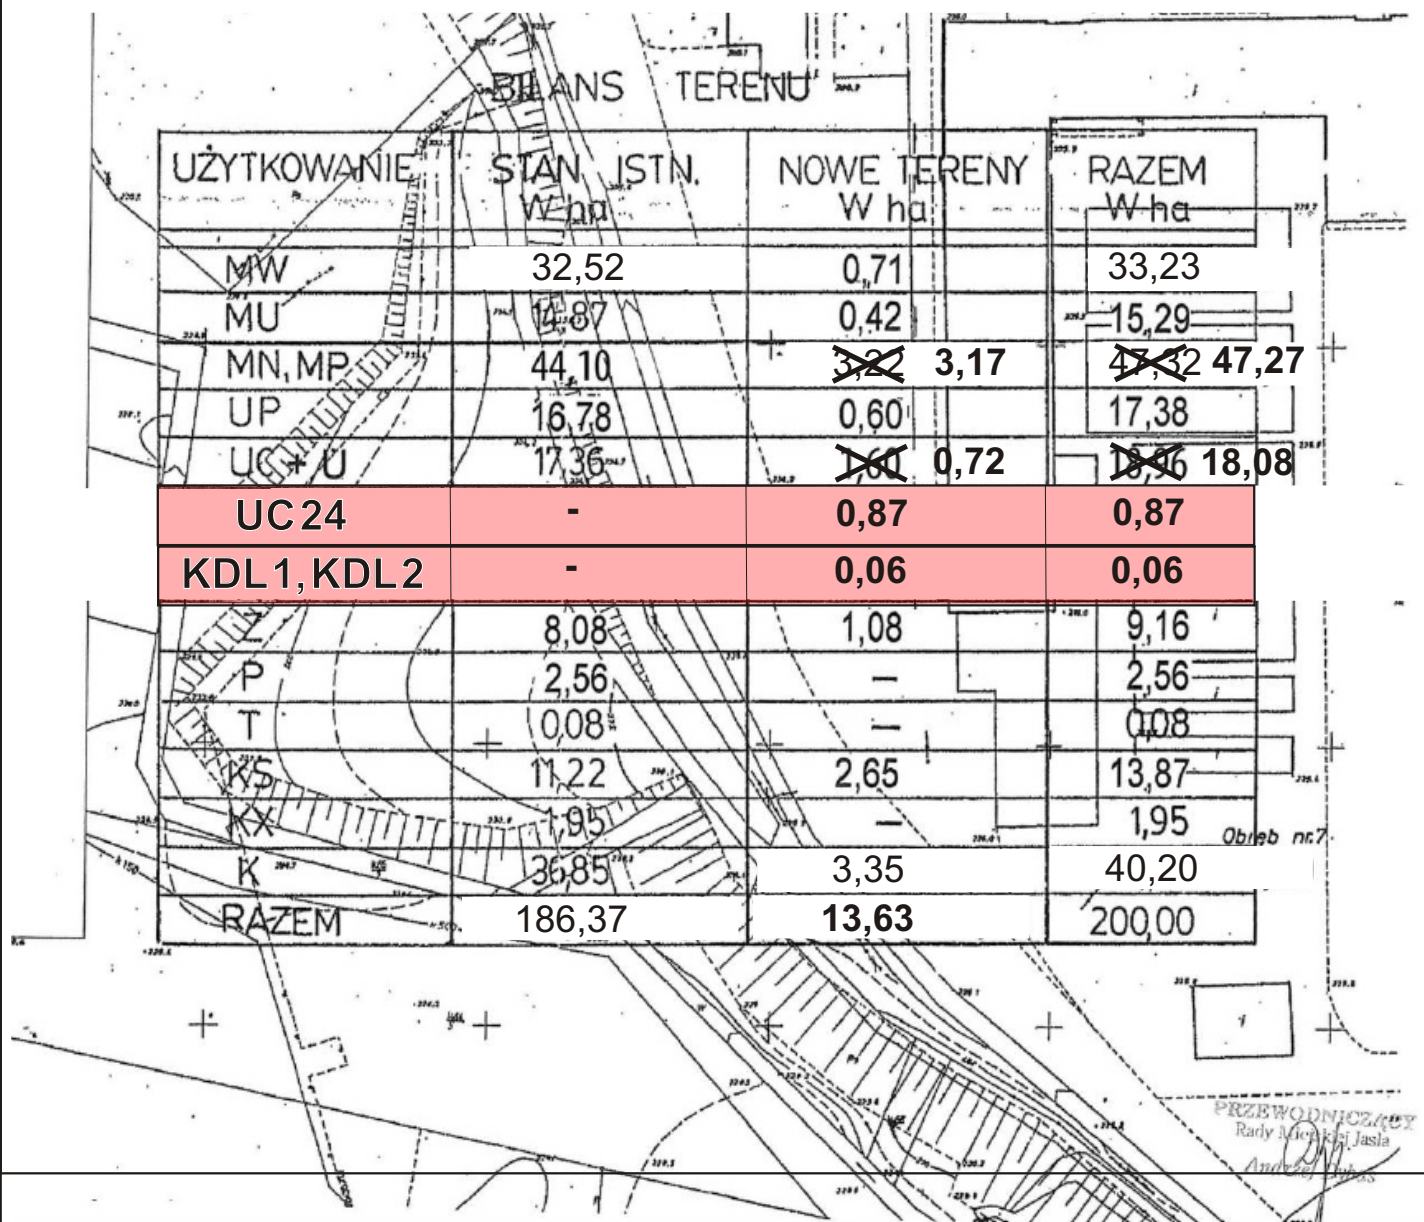

OZNACZENIA

UC24

WIERSZE TABELI OBJĘTE ZMIANĄ PLANU

0,87

DODANA LICZBA OKREŚLAJĄCA POWIERZCHNIĘ TERENU
PO ZMIANIE PLANU

~~17,36~~

SKREŚLONA LICZBA OKREŚLAJĄCA POWIERZCHNIĘ TERENU
PRZED ZMIANĄ PLANU