


MIEJSCOWY PLAN ZAGOSPODAROWANIA PRZESTRZENNEGO MIASTA JASŁA DLA OBSZARU "KRASIŃSKIEGO"

Załącznik Nr 1 do Uchwały Nr Rady Miejskiej Jasła z dnia 2017 roku

RYSUNEK PLANU PROJEKT DO WYŁOŻENIA DO PUBLICZNEGO WGLĄDU

SKALA 1:1000

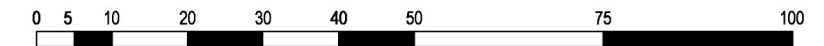

OZNACZENIA

1. OBOWIĄZUJĄCE ELEMENTY USTALEŃ PLANU, WYZNACZONE NA RYSUNKU PLANU

- GRANICE OBSZARU OBJĘTEGO PLANEM
- LINIE ROZGRANICZAJĄCE TERENY O RÓŻNYM PRZEZNACZENIU LUB RÓŻNYCH ZASADACH ZAGOSPODAROWANIA
- NIEPRZEKRACZALNE LINIE ZABUDOWY
- 1.MN-2.MN** TERENY ZABUDOWY MIESZKANIOWEJ JEDNORODZINNEJ
- U** TEREN ZABUDOWY USŁUGOWEJ


2. ELEMENTY USTALEŃ PLANU WYNIKAJĄCE Z PRZEPISÓW ODREBNYCH, WYZNACZONE NA RYSUNKU PLANU

- NAPOWIETRZNA LINIA ELEKTROENERGETYCZNA ŚREDNIEGO NAPIĘCIA - 30 KV
- STREFA TECHNICZNA I OCHRONNA OD LINII ELEKTROENERGETYCZNEJ ŚREDNIEGO NAPIĘCIA
- OBSZAR NARAŻONY NA ZALANIE W PRZYPADKU ZNISZCZENIA LUB USZKODZENIA WAŁU PRZECIWPOWODZIOWEGO

3. INFORMACYJNE ELEMENTY PLANU, WYZNACZONE NA RYSUNKU PLANU

- ul. Krasińskiego NAZWY ULIC
- ORIENTACYJNE LINIE ROZGRANICZAJĄCE TERENY DRÓG PUBLICZNYCH, ILUSTRUJĄCE FRAGMENTY UKŁADU KOMUNIKACYJNEGO POZA OBSZAREM OBJĘTYM PLANEM

FRAGMENT STUDIUM UWARUNKOWAŃ I KIERUNKÓW ZAGOSPODAROWANIA PRZESTRZENNEGO MIASTA JASŁA

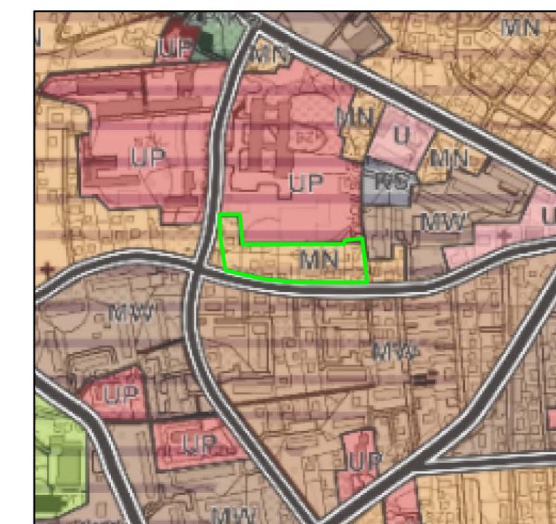

MN TERENY O DOMINUJĄCEJ FUNKCJI MIESZKANIOWEJ JEDNORODZINNEJ

A+U ARCHITEKTURA I URBANISTYKA
MGR INŻ.ARCH. OLIWIA ZAJDEL-WITOWSKA
30-011 KRAKÓW, UL. WROCŁAWSKA 43A/15
03.2017 r.

