

**ZMIANA STUDIUM UWARUNKOWAŃ I KIERUNKÓW
ZAGOSPODAROWANIA PRZESTRZENNEGO MIASTA
JASŁA W OPARCIU O UCHWAŁĘ NR LIII /490/2013 RADY
MIEJSKIEJ JASŁA Z DNIA 25 LISTOPADA 2013 ROKU**


Załącznik nr 2 DO UCHWAŁY NR VIII/63/2015
RADY MIEJSKIEJ JASŁA Z DNIA 20 KWIEŚNIA 2015 r.



**ZMIANA STUDIUM UWARUNKOWAŃ I KIERUNKÓW
ZAGOSPODAROWANIA PRZESTRZENNEGO
MIASTA JASŁA**

UWARUNKOWANIA I KIERUNKI
ZAGOSPODAROWANIA PRZESTRZENNEGO

SKALA 1: 10 000

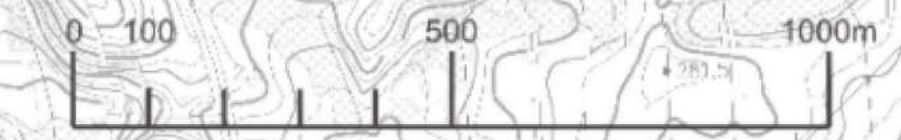

Załącznik nr 2
do uchwały Nr z dnia
Rady Miejskiej Jasła z dnia

LEGENDA

[Symbol]	GRANICA ZMIANY STUDIUM W GRANICACH ADMINISTRACYJNYCH MIASTA
[Symbol]	NOWE TERENY INWESTYCYJNE W STOSUNKU DO ZMIENIANEGO STUDIUM
[Symbol]	TERENY ZABUDOWY ŚRODMIEJSKIEJ
[Symbol]	TERENY O DOMINUJĄCEJ FUNKCJI MIESZKANOWEJ WIELORODZINNEJ
[Symbol]	TERENY O DOMINUJĄCEJ FUNKCJI MIESZKANOWEJ JEDNORODZINNEJ
[Symbol]	TERENY O DOMINUJĄCEJ FUNKCJI MIESZKANOWEJ JEDNORODZINNEJ ORAZ ZABUDOWE
[Symbol]	TERENY USŁUG PUBLICZNYCH
[Symbol]	TERENY USŁUG
[Symbol]	TERENY USŁUG SPORTU I REKREACJI
[Symbol]	TERENY USŁUG TURYSTYKI
[Symbol]	TERENY PRZEMYSŁOWO - PRODUKCYJNE
[Symbol]	TERENY ROLNE
[Symbol]	TERENY LASÓW I ZALESIEŃ
[Symbol]	TERENY ZIELENI URZĄDZONEJ
[Symbol]	TERENY ZIELENI NATURALNEJ
[Symbol]	TERENY ZIELENI NATURALNEJ Z ISTNIEJĄCĄ ZABUDOWĄ
[Symbol]	TERENY OGRODKÓW DZIAŁKOWYCH
[Symbol]	TERENY CMENTARZY
[Symbol]	TERENY DOLIN RZECZYNYCH
[Symbol]	TERENY ZIELENI URZĄDZONEJ Z PARKINGAMI
[Symbol]	TERENY ISTNIEJĄCEGO SKŁADOWNIA ODPADÓW RAFFINERYJNYCH I KOMUNALNYCH/REKULTYWACJA W KIERUNKU ZIELENI
[Symbol]	TERENY INFRASTRUKTURY TECHNICZNEJ
[Symbol]	TERENY PARKINGÓW
[Symbol]	TERENY PARKINGÓW I USŁUG
[Symbol]	TERENY KOLEJOWE - TERENY ZAMKNIĘTE
[Symbol]	WODY POWIERZCHNIOWE
[Symbol]	PROJEKTOWANA DROGA GŁÓWNA RUCHU PRZYSPIESZONEGO - "GP" W GRANICACH MIASTA/PROJEKTOWANA DROGA GŁÓWNA RUCHU PRZYSPIESZONEGO - "GP" W GRANICACH GMINY
[Symbol]	DROGI GŁÓWNE - "G"
[Symbol]	DROGI ZBIORCZE - "Z"
[Symbol]	DROGI LOKALNE - "L"
[Symbol]	PROJEKTOWANE ODCINKI DRÓG I WARIANTY DLA PROJEKTOWANICH DRÓG
[Symbol]	TEREN ORIENTACYJNEJ LOKALIZACJI WZŁĄZU KOMUNIKACYJNEGO
[Symbol]	TEREN WYMAGAJĄCY ROZWIĄZAŃ OBSŁUGI KOMUNIKACYJNEJ POPRZECZ DROGI SERWISOWEJ
[Symbol]	DWORZEC AUTOBUSOWY PKS
[Symbol]	ISTNIEJĄCE WĄLY PRZECIWPŁODZIOWE
[Symbol]	PROJEKTOWANE WĄLY PRZECIWPŁODZIOWE
[Symbol]	OBSZARY BEZPOŚREDNIEGO ZAGRODZENIA POWODZIĄ
[Symbol]	TERENY ZAGRODZENIE ZAŁĄNIEM W PRZYPADKU AWARII OBWALOWAŃ
[Symbol]	TERENY OSUWANA SIĘ MAS ZIEMNYCH
[Symbol]	TERENY PO WYSYPISKU ODPADÓW PRZEMYSŁOWYCH
[Symbol]	STREFA OCHRONNA OD CMENTARZA
[Symbol]	PRZESTRZEŃ PUBLICZNA - PLACE
[Symbol]	OBIEKTY HANDLOWE O POWIERZCHNI SPRZEDAŻY POW. 2000m ²
[Symbol]	REJON WYSTĘPIENIA UDOKUMENTOWANEGO ZŁOŻA KRYSZYWA NATURALNEGO
[Symbol]	OBZAR UDOKUMENTOWANYCH ZŁOŻ ZWIĘRZÓW Z PŁASKIM "FAUSTYNA", "DOMINIKA", "ŁORENTYNA"
[Symbol]	OBZAR I TEREN GÓRNICZY ROPY NAFTOWEJ I GAZU ZIEMNEGO "ROZTOK"
[Symbol]	TERENY WYKŁUCZONE Z ZABUDOWY - REZERWA POD REALIZACJĘ INFRASTRUKTURY, W TYM INFRASTRUKTURY DROGOWEJ
[Symbol]	OBZARY WSKAZANE DO SPORZĄDZENIA MPZP

OZNACZENIA

[Symbol]	TERENY PRZEMYSŁOWO-PRODUKCYJNE
[Symbol]	TERENY USŁUG PUBLICZNYCH - USŁUGI ODOBRY ZDROWIA - ŁĄDOWSKO DLA KATEGORII SANITARNYCH
[Symbol]	DROGI ZBIORCZE - "Z"
[Symbol]	TERENY ZIELENI NATURALNEJ
[Symbol]	OBZAR TERENÓW ZMIANA

**ZMIANA STUDIUM UWARUNKOWAŃ I KIERUNKÓW
ZAGOSPODAROWANIA PRZESTRZENNEGO MIASTA JASŁA
ETAP II**

w oparciu o Uchwałę Nr XXVII/256/2016 Rady Miejskiej Jasła z dnia 23 maja 2016 r. oraz Uchwałę Nr XXXV/355/2016 Rady Miejskiej Jasła z dnia 21 listopada 2016 r. w sprawie przystąpienia do sporządzenia zmiany Studium uwarunkowań i kierunków zagospodarowania przestrzennego miasta Jasła

zał. Nr 2 do Uchwały Nr Rady Miejskiej Jasła z dnia

OZNACZENIA

[Symbol]	GRANICA TERENÓW OBJĘTYCH ZMIANĄ STUDIUM
[Symbol]	TERENY USŁUG
[Symbol]	TERENY KOMUNIKACJI KOLEJOWEJ
[Symbol]	TERENY KOLEJOWE

**ZMIANA STUDIUM UWARUNKOWAŃ I KIERUNKÓW
ZAGOSPODAROWANIA PRZESTRZENNEGO MIASTA JASŁA
ETAP I**

w oparciu o Uchwałę Nr XXVII/256/2016 Rady Miejskiej Jasła z dnia 23 maja 2016 r. oraz Uchwałę Nr XXXV/355/2016 Rady Miejskiej Jasła z dnia 21 listopada 2016 r. w sprawie przystąpienia do sporządzenia zmiany Studium uwarunkowań i kierunków zagospodarowania przestrzennego miasta Jasła

zał. Nr 2 do Uchwały Nr L495/2017 Rady Miejskiej Jasła z dnia 28 sierpnia 2017 r.

OZNACZENIA

[Symbol]	GRANICA TERENÓW OBJĘTYCH ZMIANĄ STUDIUM
[Symbol]	TERENY USŁUG
[Symbol]	TERENY USŁUG
[Symbol]	OBIEKTY HANDLOWE O POWIERZCHNI SPRZEDAŻY POWYŻEJ 2 000 m ²
[Symbol]	ZAKŁAD WYSTĘPIENIA GŁÓWNEGO ZBIORNIKA WÓD PODZIEMNYCH NR 433 "DOLINA RZĘKI WISŁOČA"

Nazwa opracowania	ZMIANA STUDIUM UWARUNKOWAŃ I KIERUNKÓW ZAGOSPODAROWANIA PRZESTRZENNEGO MIASTA JASŁA	Pracownia	BUDPLAN SP. Z O.O.
Zamawiający	MIASTO JASŁO	Urząd	URBANISTYKA
Temat	ZMIANA STUDIUM UWARUNKOWAŃ I KIERUNKÓW ZAGOSPODAROWANIA PRZESTRZENNEGO MIASTA JASŁA	Skala	1:10 000
Opracował	mgr inż. Anna Berek - kierownik Oddziału Inżynierii i Urbanistyki	Wzrost	1:10 000
Zespół	mgr inż. Anna Berek, mgr inż. Marcin Nowicki, mgr inż. Sławek Parys, mgr inż. Joanna Mioduska, mgr inż. Sławek Nowicki, mgr inż. Andrzej Świątek, mgr inż. Anna Witek, mgr inż. Natalia Pyzik	Załącznik nr 2	gruździeń 2016