

ZMIANA STUDIUM UWARUNKOWAŃ I KIERUNKÓW ZAGOSPODAROWANIA PRZESTRZENNEGO MIASTA JASŁA W OPARCIU O UCHWAŁĘ NR LIII/490/2013 RADY MIEJSKIEJ JASŁA Z DNIA 25 LISTOPADA 2013 ROKU


Załącznik nr 2 do Uchwały Nr VIII/63/2015 Rady Miejskiej Jasła z dnia 20 kwietnia 2015 r.



ZMIANA STUDIUM UWARUNKOWAŃ I KIERUNKÓW ZAGOSPODAROWANIA PRZESTRZENNEGO MIASTA JASŁA

UWARUNKOWANIA I KIERUNKI ZAGOSPODAROWANIA PRZESTRZENNEGO

SKALA 1:10 000

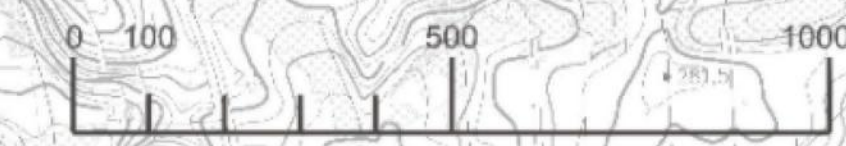

Załącznik nr 2 do uchwały Nr Rady Miejskiej Jasła z dnia

LEGENDA

[Symbol]	GRANICA ZMIANY STUDIUM W GRANICACH ADMINISTRACYJNYCH MIASTA
[Symbol]	NOWE TERENY INWESTYCYJNE W STOSUNKU DO ZMIENIANEGO STUDIUM
[Symbol]	MS TERENY ZABUDOWY ŚRODMIĘSKEJ
[Symbol]	MW TERENY O DOMINUJĄCEJ FUNKCJI MIESZKANOWEJ WIELORODZINNEJ
[Symbol]	MN TERENY O DOMINUJĄCEJ FUNKCJI MIESZKANOWEJ JEDNORODZINNEJ
[Symbol]	MN/RM TERENY O DOMINUJĄCEJ FUNKCJI MIESZKANOWEJ JEDNORODZINNEJ ORAZ ZABUDOWE
[Symbol]	UP TERENY USŁUG PUBLICZNYCH
[Symbol]	U TERENY USŁUG
[Symbol]	US TERENY USŁUG SPORTU I REKREACJI
[Symbol]	UT TERENY USŁUG TURYSTYKI
[Symbol]	P TERENY PRZEMYSŁOWO-PRODUKCYJNE
[Symbol]	R TERENY ROLNE
[Symbol]	LS TERENY LASÓW I ZALEŚIEN
[Symbol]	ZP TERENY ZIELENI URZĄDZONEJ
[Symbol]	Z TERENY ZIELENI NATURALNEJ
[Symbol]	Z/M TERENY ZIELENI NATURALNEJ Z ISTNIEJĄCĄ ZABUDOWĄ
[Symbol]	ZD TERENY OGRODKÓW DZIAŁKOWYCH
[Symbol]	ZC TERENY CMENTARZY
[Symbol]	RL TERENY DOLIN RZECZYNYCH
[Symbol]	ZP/KS TERENY ZIELENI URZĄDZONEJ Z PARKINGAMI
[Symbol]	OZ TERENY ISTNIEJĄCEGO SKŁADNISKA ODPADÓW RAFFINERYJNYCH I KOMUNALNYCH/REKULTYWACJA W KIERUNKU ZIELENI
[Symbol]	I TERENY INFRASTRUKTURY TECHNICZNEJ
[Symbol]	KS TERENY PARKINGÓW
[Symbol]	KS/U TERENY PARKINGÓW I USŁUG
[Symbol]	KK TERENY KOLEJOWE - TERENY ZAMKNIĘTE
[Symbol]	WODY POWIERZCHNIOWE
[Symbol]	PROJEKTOWANA DROGA GŁÓWNA RUCHU PRZYSPIESZONEGO - "GP" W GRANICACH MIASTA I PROJEKTOWANA DROGA GŁÓWNA RUCHU PRZYSPIESZONEGO - "GP" W GRANICACH GMINY
[Symbol]	DROGI GŁÓWNE - "G"
[Symbol]	DROGI ZBIORCZE - "Z"
[Symbol]	DROGI LOKALNE - "L"
[Symbol]	PROJEKTOWANE ODCINKI DRÓG I WARIANTY DLA PROJEKTOWANYCH DRÓG
[Symbol]	TEREN ORIENTACYJNEJ LOKALIZACJI WZŁĄ KOMUNIKACYJNEGO
[Symbol]	TEREN WYMAGAJĄCY ROZWIĄZAŃ OBSŁUGI KOMUNIKACYJNEJ POPRZECZ DROGI SERWISOWE
[Symbol]	DWORZEC AUTOBUSOWY PKS
[Symbol]	ISTNIEJĄCE WĄLY PRZECIWPŁODZOWE
[Symbol]	PROJEKTOWANE WĄLY PRZECIWPŁODZOWE
[Symbol]	OBSZARY BEZPOŚREDNIEGO ZAGROZENIA POWODZIĄ
[Symbol]	TERENY ZAGROŻONE ZALANEM W PRZYPADKU AWARII OBWÓLOWAN
[Symbol]	TERENY OSŁANIANIA SIĘ MASZIEMNYCH
[Symbol]	TEREN PO WYSYPSKU ODPADÓW PRZEMYSŁOWYCH
[Symbol]	STREFA OCHRONNA OD CMENTARZA
[Symbol]	PRZESTRZEN PUBLICZNA - PLACE
[Symbol]	OBIEKTY HANDLOWE O POWIERZCHNI SPRZEDAŻY POWYŻEJ 2 000 m ²
[Symbol]	REJON WYSTĘPOWANIA ULOKUMENTOWANEGO ZŁOŻA KRUSZYWA NATURALNEGO
[Symbol]	OBSZAR UDOKUMENTOWANYCH ZŁOŻ ZWIRÓW Z PIASKIEM "FAUSTYNA", "DOMINIKA", "FLORENTYNA"
[Symbol]	OBSZAR I TEREN GÓRNICZY ROPY NAFTOWEJ I GAZU ZIEMNEGO "ROZTOK"
[Symbol]	TERENY WYKŁUCZONE Z ZABUDOWY - REZERWA POD REALIZACJĘ INFRASTRUKTURY, W TYM INFRASTRUKTURY DROGOWEJ
[Symbol]	OBSZARY WSKAZANE DO SPORZĄDZENIA MPZP

OZNACZENIA

[Symbol]	TERENY PRZEMYSŁOWO-PRODUKCYJNE
[Symbol]	TERENY USŁUG PUBLICZNYCH - USŁUGI DOBROTY ZDROWIA - ŁĄCZNIKI DLA NAGŁOwych SANITARNYCH
[Symbol]	DROGI ZBIORCZE - "Z"
[Symbol]	TERENY ZIELENI NATURALNEJ
[Symbol]	OBZAR OBJĘTY ZMIANĄ

ZMIANA STUDIUM UWARUNKOWAŃ I KIERUNKÓW ZAGOSPODAROWANIA PRZESTRZENNEGO MIASTA JASŁA

w oparciu o Uchwałę Nr LXVI/673/2018 Rady Miejskiej Jasła z dnia 28 maja 2018 r. w sprawie przystąpienia do sporządzenia zmiany Studium uwarunkowań i kierunków zagospodarowania przestrzennego miasta Jasła

zał. Nr 2 do Uchwały Nr Rady Miejskiej Jasła z dnia

OZNACZENIA

[Symbol]	GRANICA TERENÓW OBJĘTYCH ZMIANĄ STUDIUM
[Symbol]	6.U TERENY USŁUG
[Symbol]	1.I TERENY INFRASTRUKTURY TECHNICZNEJ
[Symbol]	ZASIEG WYSTĘPOWANIA GŁÓWNEGO ZBIORNIKA WÓD PODZIEMNYCH NR 433 "DOLINA RZĘKI WISŁOKA"

ZMIANA STUDIUM UWARUNKOWAŃ I KIERUNKÓW ZAGOSPODAROWANIA PRZESTRZENNEGO MIASTA JASŁA ETAP II

w oparciu o Uchwałę Nr XXVII/256/2016 Rady Miejskiej Jasła z dnia 23 maja 2016 r. oraz Uchwałę Nr XXXV/355/2016 Rady Miejskiej Jasła z dnia 21 listopada 2016 r. w sprawie przystąpienia do sporządzenia zmiany Studium uwarunkowań i kierunków zagospodarowania przestrzennego miasta Jasła

zał. Nr 2 do Uchwały Nr LXX/725/2018 Rady Miejskiej Jasła z dnia 27 sierpnia 2018 r.

OZNACZENIA

[Symbol]	GRANICA TERENÓW OBJĘTYCH ZMIANĄ STUDIUM
[Symbol]	2.U - 5.U TERENY USŁUG
[Symbol]	1.KK TERENY KOMUNIKACJI KOLEJOWEJ
[Symbol]	2.KK TERENY KOLEJOWE

ZMIANA STUDIUM UWARUNKOWAŃ I KIERUNKÓW ZAGOSPODAROWANIA PRZESTRZENNEGO MIASTA JASŁA ETAP I

w oparciu o Uchwałę Nr XXVII/256/2016 Rady Miejskiej Jasła z dnia 23 maja 2016 r. oraz Uchwałę Nr XXXV/355/2016 Rady Miejskiej Jasła z dnia 21 listopada 2016 r. w sprawie przystąpienia do sporządzenia zmiany Studium uwarunkowań i kierunków zagospodarowania przestrzennego miasta Jasła

zał. Nr 2 do Uchwały Nr L495/2017 Rady Miejskiej Jasła z dnia 28 sierpnia 2017 r.

OZNACZENIA

[Symbol]	GRANICA TERENÓW OBJĘTYCH ZMIANĄ STUDIUM
[Symbol]	1.U TERENY USŁUG
[Symbol]	1.UC - 2.UC TERENY USŁUG
[Symbol]	OBIEKTY HANDLOWE O POWIERZCHNI SPRZEDAŻY POWYŻEJ 2 000 m ²
[Symbol]	ZASIEG WYSTĘPOWANIA GŁÓWNEGO ZBIORNIKA WÓD PODZIEMNYCH NR 433 "DOLINA RZĘKI WISŁOKA"

Nazwa opracowania	ZMIANA STUDIUM UWARUNKOWAŃ I KIERUNKÓW ZAGOSPODAROWANIA PRZESTRZENNEGO MIASTA JASŁA UWARUNKOWANIA I KIERUNKI ZAGOSPODAROWANIA PRZESTRZENNEGO	BUDYPLAN SP. Z O.O. ul. Wolica 10 33-100 Jasła
Zamawiający	MIASTO JASŁO	URBANISTYKA
Temat	ZMIANA STUDIUM UWARUNKOWAŃ I KIERUNKÓW ZAGOSPODAROWANIA PRZESTRZENNEGO MIASTA JASŁA	Urbanistyka
Opracował	mgr inż. Anna Berek - członek Okręgowy Instytut Urbanistyki i Budownictwa w Krakowie - 30-035	1:10 000
Zespół	mgr inż. Aneta Szlachetka mgr inż. Monika Nowotna mgr inż. Sławek Parus mgr inż. Joanna Motusiewicz mgr inż. Sławek Nowotna mgr inż. Andrzej Świątek mgr inż. Sławek Witek mgr inż. Natalia Pyski	Załącznik nr 2 do Uchwały Nr LXX/725/2018 Rady Miejskiej Jasła z dnia 27 sierpnia 2018 r. grudzień 2018