

**UCHWAŁA NR X/77/2019
RADY MIEJSKIEJ JASŁA**

z dnia 20 maja 2019 r.

w sprawie przystąpienia do sporządzenia zmiany miejscowego planu zagospodarowania przestrzennego „GAMRAT – Nr 36” w JAŚLE

Działając na podstawie art. 18 ust. 2 pkt 5 i 15 ustawy z dnia 8 marca 1990 r. o samorządzie gminnym (Dz. U. z 2019 r. poz. 506) oraz art. 14 ust. 1, 2 i 4 w związku z art. 27 ustawy z dnia 27 marca 2003 r. o planowaniu i zagospodarowaniu przestrzennym (Dz. U. z 2018 r. poz. 1945 z późn. zm.)

Rada Miejska Jasła uchwała, co następuje:

§ 1. Przystępuje się do sporządzenia zmiany miejscowego planu zagospodarowania przestrzennego „GAMRAT – Nr 36” w JAŚLE uchwalonego Uchwałą Nr XII/94/2003 Rady Miejskiej Jasła z dnia 8 września 2003 r. (Dziennik Urzędowy Województwa Podkarpackiego z 2018 r. poz. 1227).

§ 2. Przedmiotem zmiany miejscowego planu zagospodarowania przestrzennego „GAMRAT – Nr 36” w JAŚLE zwanego dalej zmianą planu będzie obszar położony w granicach obowiązywania miejscowego planu zagospodarowania przestrzennego „GAMRAT – Nr 36” w JAŚLE uchwalonego Uchwałą Nr XII/94/2003 Rady Miejskiej Jasła z dnia 8 września 2003 r. (Dziennik Urzędowy Województwa Podkarpackiego z 2018 r. poz. 1227).
Granice obszaru objętego sporządzeniem zmiany planu określają załączniki graficzne Nr 1 i Nr 2 do niniejszej uchwały.

§ 3. 1. Przedmiotem opracowania planu jest ustalenie przeznaczenia terenu oraz zasad jego zabudowy i zagospodarowania w związku z nowymi potrzebami i uwarunkowaniami występującymi na terenie objętym planem.
2. Zakres przedmiotowy ustaleń planu wyznaczony będzie zgodnie z art. 15 ust. 2 i 3 ustawy o planowaniu i zagospodarowaniu przestrzennym.


§ 4. Wykonanie uchwały powierza się Burmistrzowi Miasta Jasła.

§ 5. Uchwała wchodzi w życie z dniem podjęcia.

**Przewodniczący
Rady Miejskiej Jasła**


Henryk Rak

Załącznik graficzny nr 1 do
UCHWAŁY Nr X/77/2019
RADY MIEJSKIEJ JASŁA
z dnia 20 maja 2019 r.

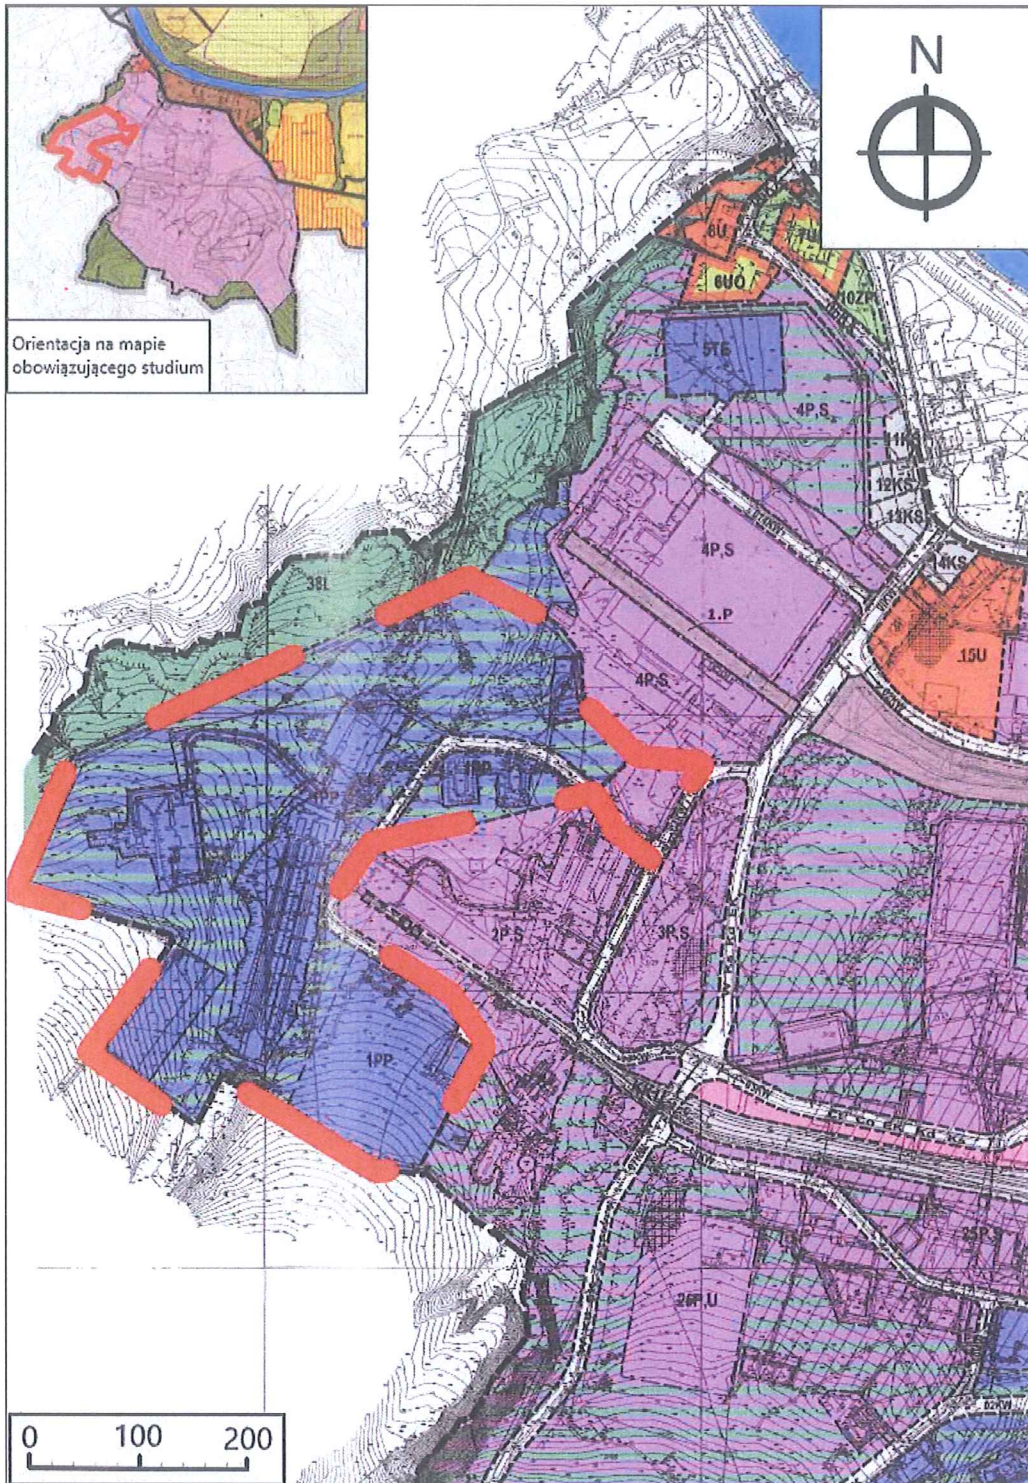


Orientacja na mapie
obowiązującego studium

— — — — — Granice obszaru objętego uchwałą

PRZEWODNICZĄCY
Rady Miejskiej Jasła
Henryk Rak

Załącznik graficzny nr 2 do
UCHWAŁY Nr X/77/2019
RADY MIEJSKIEJ JASŁA
z dnia 20 maja 2019 r.

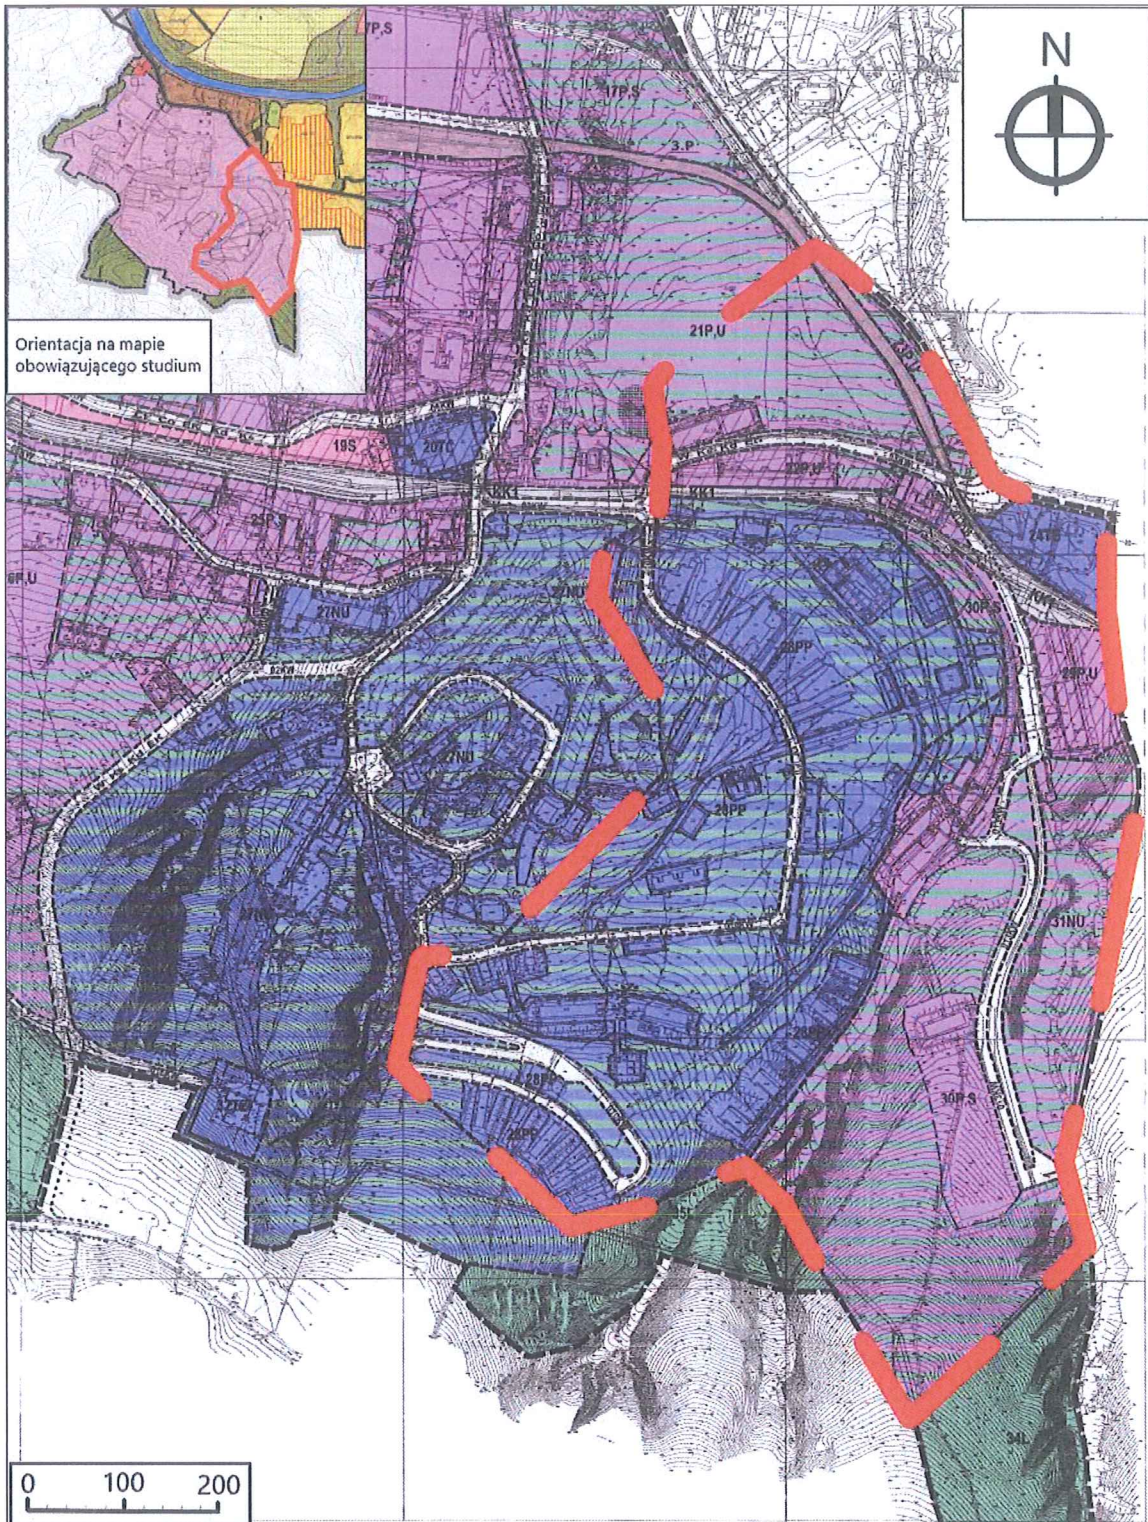

— — — — — Granice obszaru objętego uchwałą

PRZEWODNICZĄCY
Rady Miejskiej Jasła
Henryk Rak