

ZMIANA MIEJSCOWEGO PLANU ZAGOSPODAROWANIA PRZESTRZENNEGO "GAMRAT - NR 36" W JASŁE

Załącznik Nr 1a do UCHWAŁY NR
RADY MIEJSKIEJ JASŁA
z dnia r.

PROJEKT DO PONOWNEGO WYŁOŻENIA DO PUBLICZNEGO WGLĄDU

RYSUNEK PLANU
SKALA 1:2000
0 5 10 20 30 40 50 75 100

OZNACZENIA

1. OBOWIĄZUJĄCE ELEMENTY USTALEŃ ZMIANY PLANU, WYZNACZONE NA RYSUNKU

- GRANICE OBSZARU OBJĘTEGO ZMIANĄ PLANU
- LINIE ROZGRANICZAJĄCE TERENY O RÓŻNYM PRZEZNACZENIU LUB RÓŻNYCH ZASADACH ZAGOSPODAROWANIA
- NIEPRZEKRACZAJĄCE LINIE ZABUDOWY
- P** TERENY ZABUDOWY PRODUKCYJNEJ, SKŁADÓW I MAGAZYNÓW
- E** TERENY INFRASTRUKTURY TECHNICZNEJ - ELEKTROENERGETYKA
- Z** TERENY ZIELENI NIEURZĄDZONEJ
- KDD** TERENY DRÓG PUBLICZNEJ - DRÓGA DOJAZDOWA
- KDW** TERENY DRÓG WEWNĘTRZNYCH


2. ELEMENTY ZMIANY PLANU, WYNIKAJĄCE Z PRZEPISÓW ODREBNYCH, WYZNACZONE NA RYSUNKU

- GRANICA ADMINISTRACYJNA MIASTA JASŁA
- NAPOWIETRZNA LINIA ELEKTROENERGETYCZNA WYSOKIEGO NAPIĘCIA - 110 KV
- PAS TECHNOLOGICZNY I STREFA OCHRONNA LINII ELEKTROENERGETYCZNEJ WYSOKIEGO NAPIĘCIA

3. INFORMACYJNE ELEMENTY ZMIANY PLANU, WYZNACZONE NA RYSUNKU

- LINIE ROZGRANICZAJĄCE TERENY DRÓG WEWNĘTRZNYCH, ILLUSTRUJĄCE FRAGMENTY UKŁADU KOMUNIKACYJNEGO POZA OBSZAREM OBJĘTYM ZMIANĄ PLANU
- ul. Mickiewicza NAZWY ULIC POZA OBSZAREM OBJĘTYM ZMIANĄ PLANU

FRAGMENT STUDIUM UWARUNKOWAŃ I KIERUNKÓW ZAGOSPODAROWANIA PRZESTRZENNEGO MIASTA JASŁA

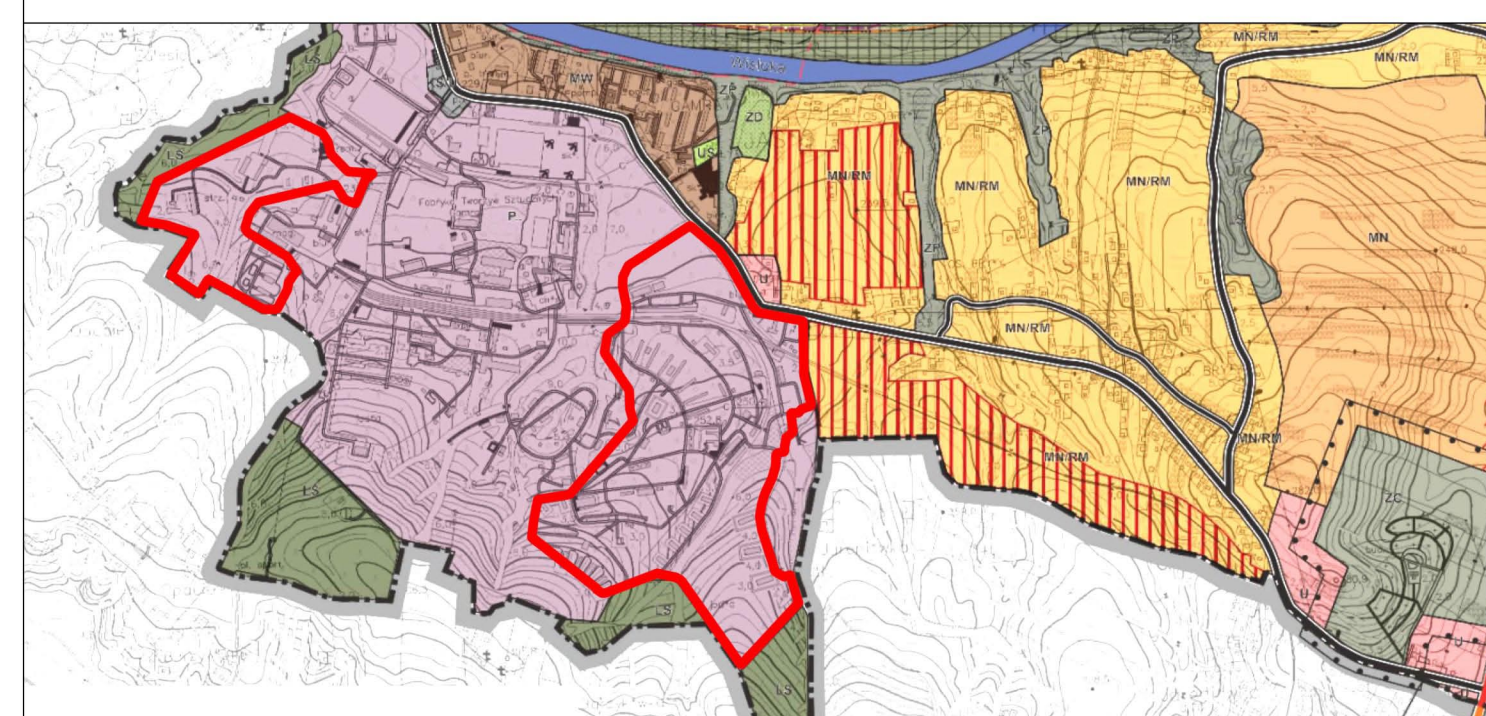

- GRANICA OBSZARU OBJĘTEGO ZMIANĄ PLANU
- TERENY PRZEZNACZONE DO PRODUKCYJNEJ