


Załącznik nr 1 do Uchwały Nr XL/345/2021  
Rady Miejskiej Jastki  
z dnia 25 stycznia 2021 r.

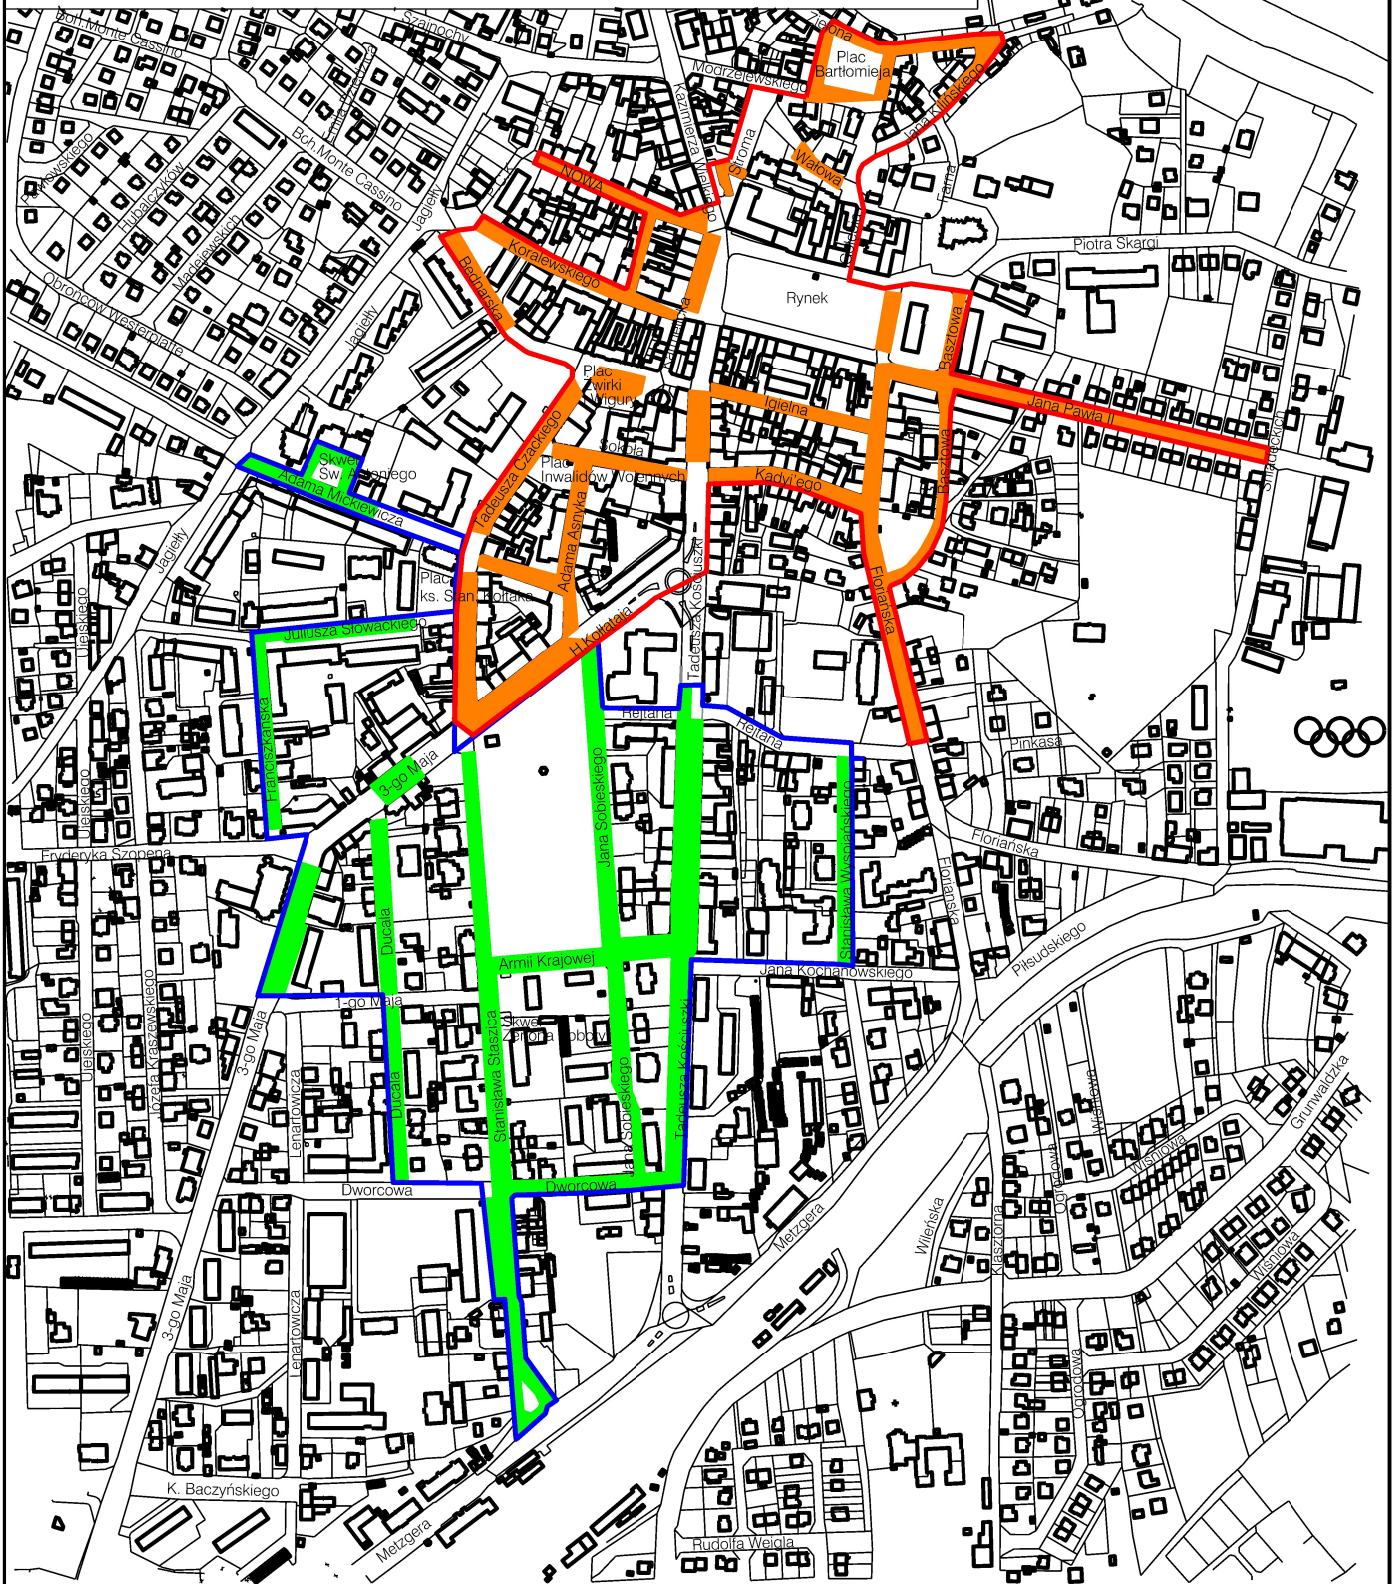

odcinki płatnego parkowania w strefie I



odcinki płatnego parkowania w strefie II



granica strefy I



granica strefy II