


Kompleks działek ewid.: nr 2633/7 o pow. 0,3238 ha, nr 2508/1 o pow. 0,0043 ha, nr 3233/1 o pow. 0,0045 ha i nr 2558//11 o pow. 0,0197 ha położonych w Jaśle, obręb 23 - Warzyce

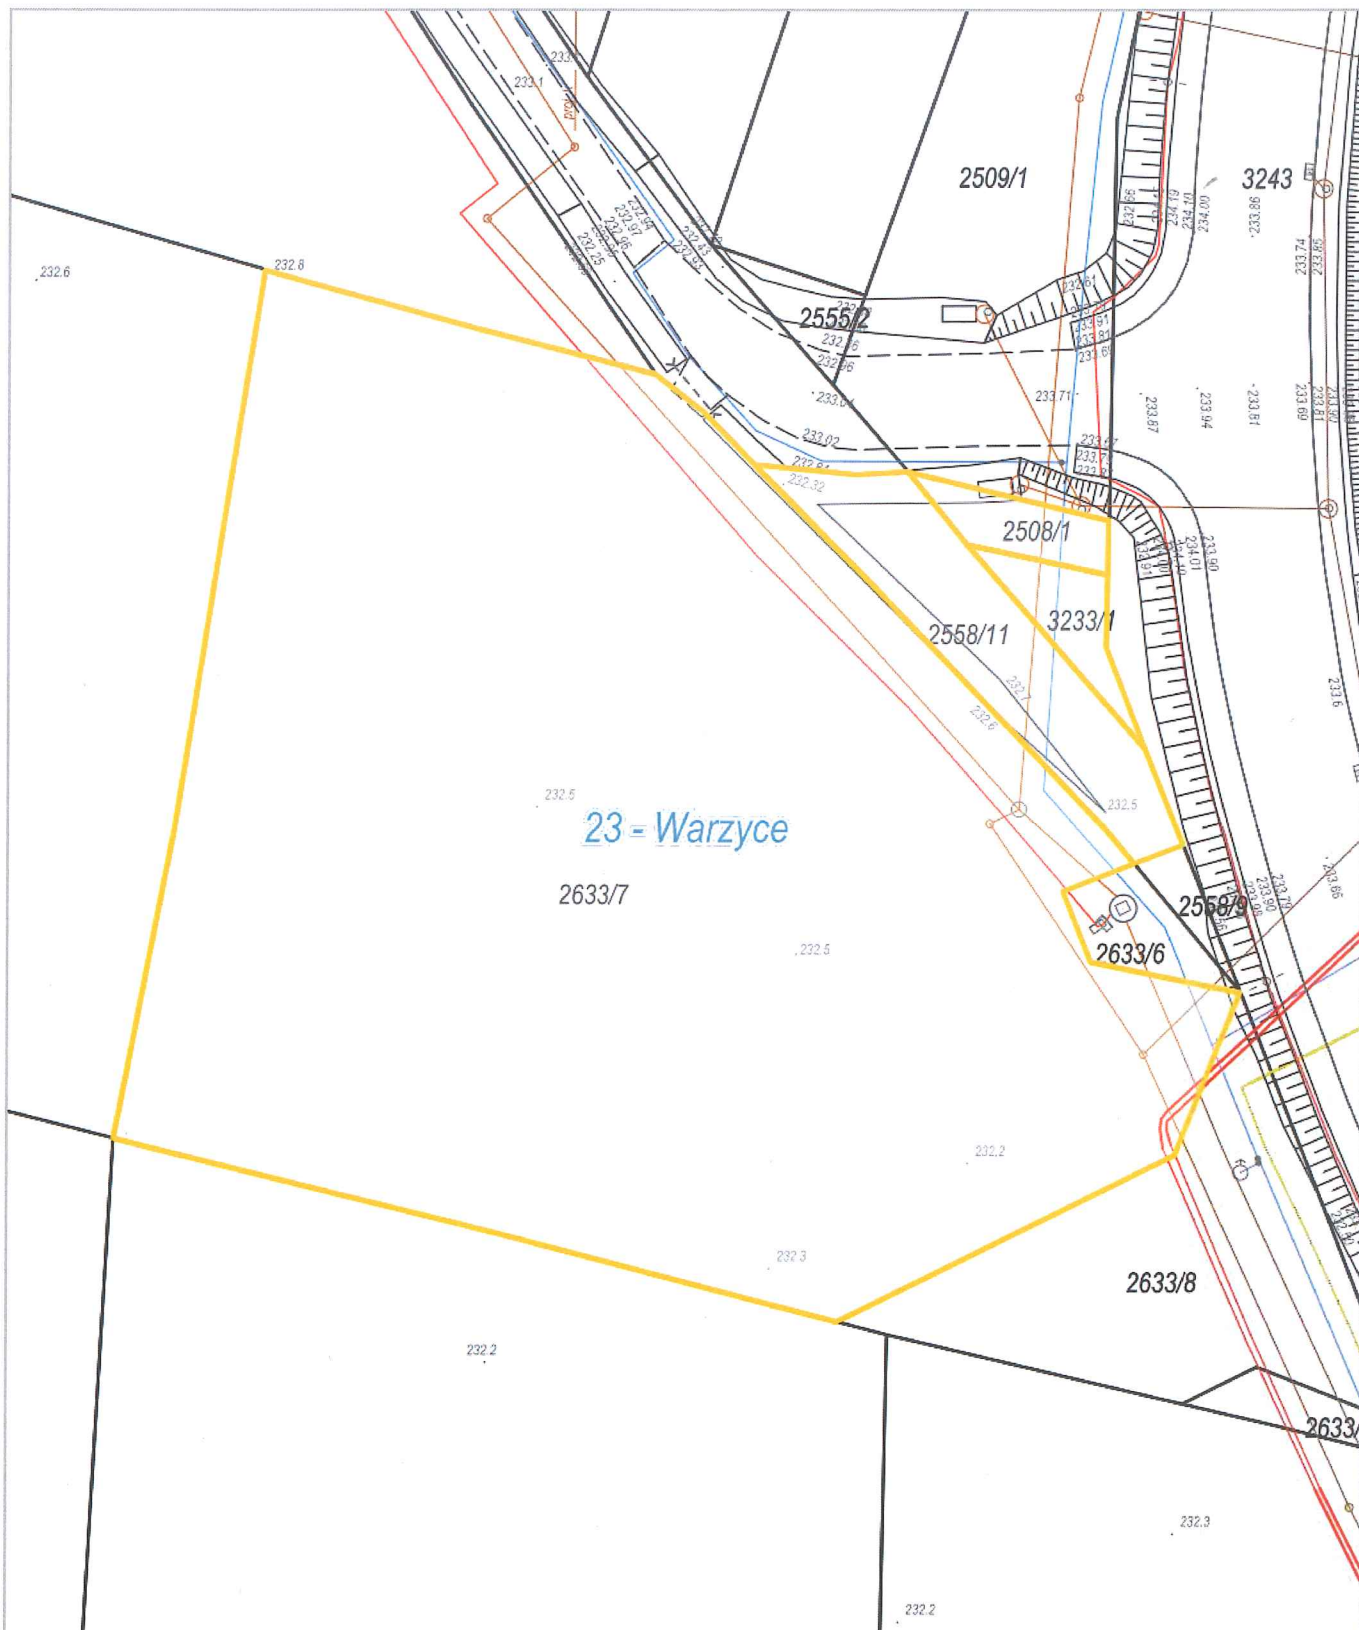

23 - Warzyce, Jasło - miasto