


# MIEJSCOWY PLAN ZAGOSPODAROWANIA PRZESTRZENNEGO MIASTA JASŁA DLA OBSZARU "PRZEMYSŁOWA I"

Załącznik Nr 1 do UCHWAŁY NR .....  
 RADY MIEJSKIEJ JASŁA  
 z dnia ..... roku

**CZĘŚĆ GRAFICZNA**  
 SKALA 1:1000

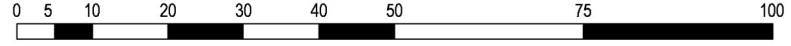


## LEGENDA

- OBOWIĄZUJĄCE ELEMENTY USTALEŃ PLANU MIEJSCOWEGO**
  - GRANICE OBSZARU OBJĘTEGO PLANEM MIEJSCOWYM
  - LINIE ROZGRANICZAJĄCE TERENY O RÓŻNYM PRZEZNACZENIU LUB RÓŻNYCH ZASADACH ZAGOSPODAROWANIA
  - NIEPRZEKRACZALNA LINIA ZABUDOWY
  - 1P-IC** TEREN PRODUKCJI LUB CIEPŁOWNICTWA
  - GRANICE TERENU POD BUDOWĘ URZĄDZEŃ WYTWARZAJĄCYCH ENERGIĘ Z ODNAWIALNYCH ŹRÓDEŁ ENERGI O MOCY ZAINSTALOWANEJ WIĘKSZEJ NIŻ 500 KW ORAZ GRANICE (CH STREF OCHRONNYCH ZWIĄZANYCH Z OGRANICZENIAMI W ZABUDOWIE, ZAGOSPODAROWANIU I UŻYTKOWANIU TERENU ORAZ WYSTĘPOWANIEM ZNA CZĄCEGO ODDZIAŁYWANIA TYCH URZĄDZEŃ NA ŚRODOWISKO, KTÓRYCH GRANICE WYZNACZAJĄ LINIE ROZGRANICZAJĄCE TERENU 1P-IC
  - GRANICA TERENÓW ZAMKNIĘTYCH KOLEJOWYCH
- ELEMENTY PLANU MIEJSCOWEGO WYNIKAJĄCE Z PRZEPISÓW ODREBNYCH**
  - OBSZAR GŁÓWNEGO ZBIORNIKA WÓD PODZIEMNYCH GZWP NR 433 DOLINA RZEKI WISŁOKI - CAŁY OBSZAR OBJĘTY PLANEM MIEJSCOWYM
  - SIĘĆ GAZOWA WYSOKIEGO CIŚNIENIA I GRANICE STREFY KONTROLOWANEJ
  - SIĘĆ ELEKTROENERGETYCZNA NAPIĘCIEM 15 KV I GRANICE STREFY TECHNICZNEJ
  - STREFA OCHRONNA OD ZLIKWIDOWANEGO ODWIERTU „FELIKS”
  - STREFA, W KTÓREJ OBOWIĄZUJĄ SZCZEGÓLNE WARUNKI ZAGOSPODAROWANIA ORAZ OGRANICZENIA W UŻYTKOWANIU WYNIKAJĄCE Z PRZEPISÓW ODREBNYCH W ZAKRESIE TRANSPORTU KOLEJOWEGO
- INFORMACYJNE ELEMENTY PLANU MIEJSCOWEGO - NIE STANOWIĄCE JEGO USTALEŃ**
  - ul. Przemysłowa** NAZWY ULIC
  - 1-8.0-** WYMIAR PODANY W METRACH

układ współrzędnych: PL - 2000 Strefa 7  
 źródło danych: Starostwo Powiatowe w Jasle, Powiatowy Ośrodek Dokumentacji Geodezyjnej i Kartograficznej

## FRAGMENT STUDIUM UWARUNKOWAŃ I KIERUNKÓW ZAGOSPODAROWANIA PRZESTRZENNEGO MIASTA JASŁA

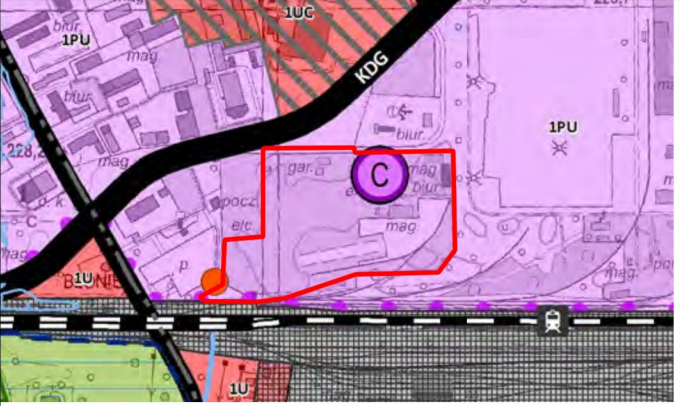

- 1PU - tereny obiektów produkcyjnych, składów, magazynów i usług
- KDZ - istniejąca droga publiczna klasy zbiorczej
- odwierty zlikwidowany
- ciepłownia Hankówka
- obszary, na których mogą być rozmieszczone urządzenia wytwarzające energię z OZE o mocy przekraczającej 100 kW wraz ze strefą ochronną związaną z ograniczeniami w zagospodarowaniu i użytkowaniu terenu
- tereny zamknięte kolejowe

GRANICA OBSZARU OBJĘTEGO PLANEM