



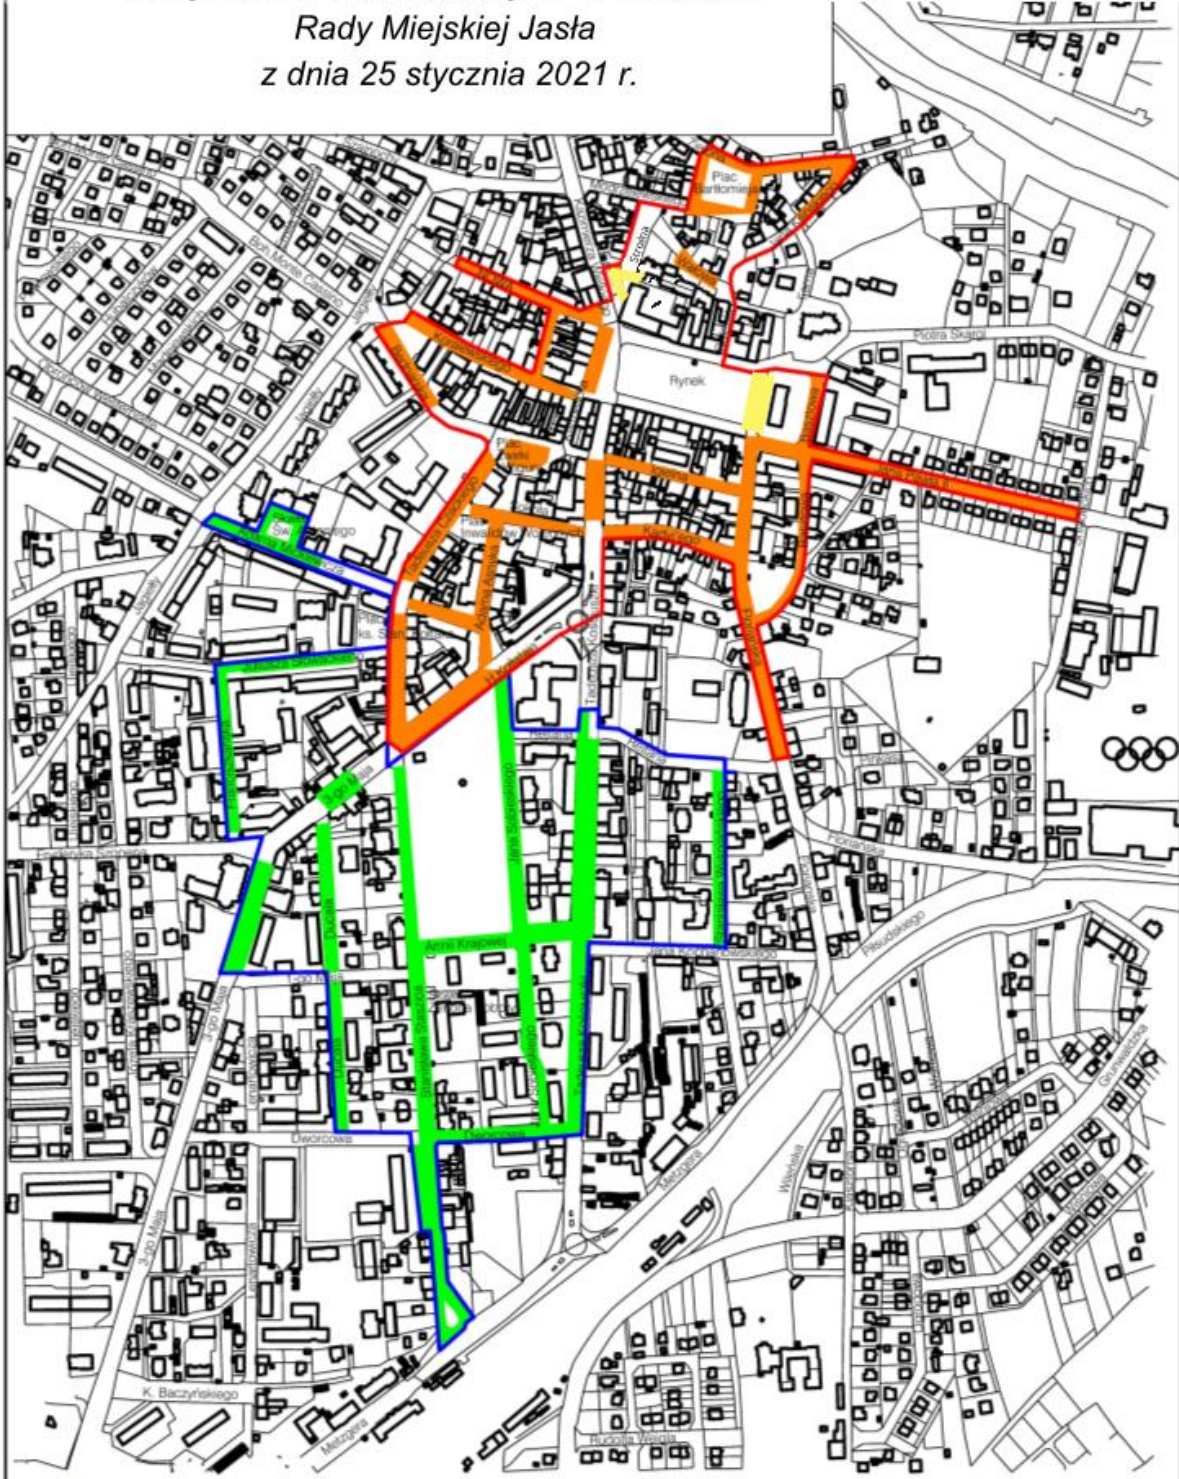



Załącznik Nr 1 do Uchwały Nr XL/345/2021
Rady Miejskiej Jasła
z dnia 25 stycznia 2021 r.

Załącznik do Uchwały Nr X/122/2025
Rady Miejskiej Jasła
z dnia 8 stycznia 2025 r.

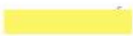

-  odcinki płatnego parkowania w strefie 0
-  odcinki płatnego parkowania w strefie I
-  odcinki płatnego parkowania w strefie II
-  granice strefy I
-  granice strefy II