

**UCHWAŁA NR XV/123/2019  
RADY MIEJSKIEJ JASŁA**

z dnia 28 sierpnia 2019 r.

**w sprawie przystąpienia do sporządzenia miejscowego planu zagospodarowania przestrzennego miasta Jasła dla obszaru „Gajowa - cmentarz”**

Działając na podstawie art. 18 ust. 2 pkt 5 i 15 ustawy z dnia 8 marca 1990 r. o samorządzie gminnym (t.j. Dz. U. z 2019 r. poz. 506) oraz art. 14 ust. 1, 2 i 4 ustawy z dnia 27 marca 2003 r. o planowaniu i zagospodarowaniu przestrzennym (t.j. Dz. U. z 2018 r. poz. 1945 z późn. zm.)

**Rada Miejska Jasła uchwala, co następuje:**

§ 1. Przystępuje się do sporządzenia miejscowego planu zagospodarowania przestrzennego miasta Jasła dla obszaru „Gajowa - cmentarz”, zwanego dalej planem.

§ 2. Granice obszaru objętego planem określa załącznik, który stanowi integralną część uchwały.

§ 3. 1. Przedmiotem opracowania planu jest ustalenie przeznaczenia terenu oraz zasad jego zabudowy i zagospodarowania w związku z nowymi potrzebami i uwarunkowaniami występującymi na terenie objętym planem.

2. Zakres przedmiotowy ustaleń planu wyznaczony będzie zgodnie z art. 15 ust. 2 i 3 ustawy o planowaniu i zagospodarowaniu przestrzennym.

3. Dopuszcza się etapowanie uchwalenia planu w granicach określonych na załączniku graficznym.


§ 4. Wykonanie uchwały powierza się Burmistrzowi Miasta Jasła.

§ 5. Uchwała wchodzi w życie z dniem podjęcia.

**Przewodniczący  
Rady Miejskiej Jasła**

  
**Henryk Rak**

Załącznik graficzny do  
UCHWAŁY NR XV/123/2019  
RADY MIEJSKIEJ JASŁA  
z dnia 28 sierpnia 2019 r.

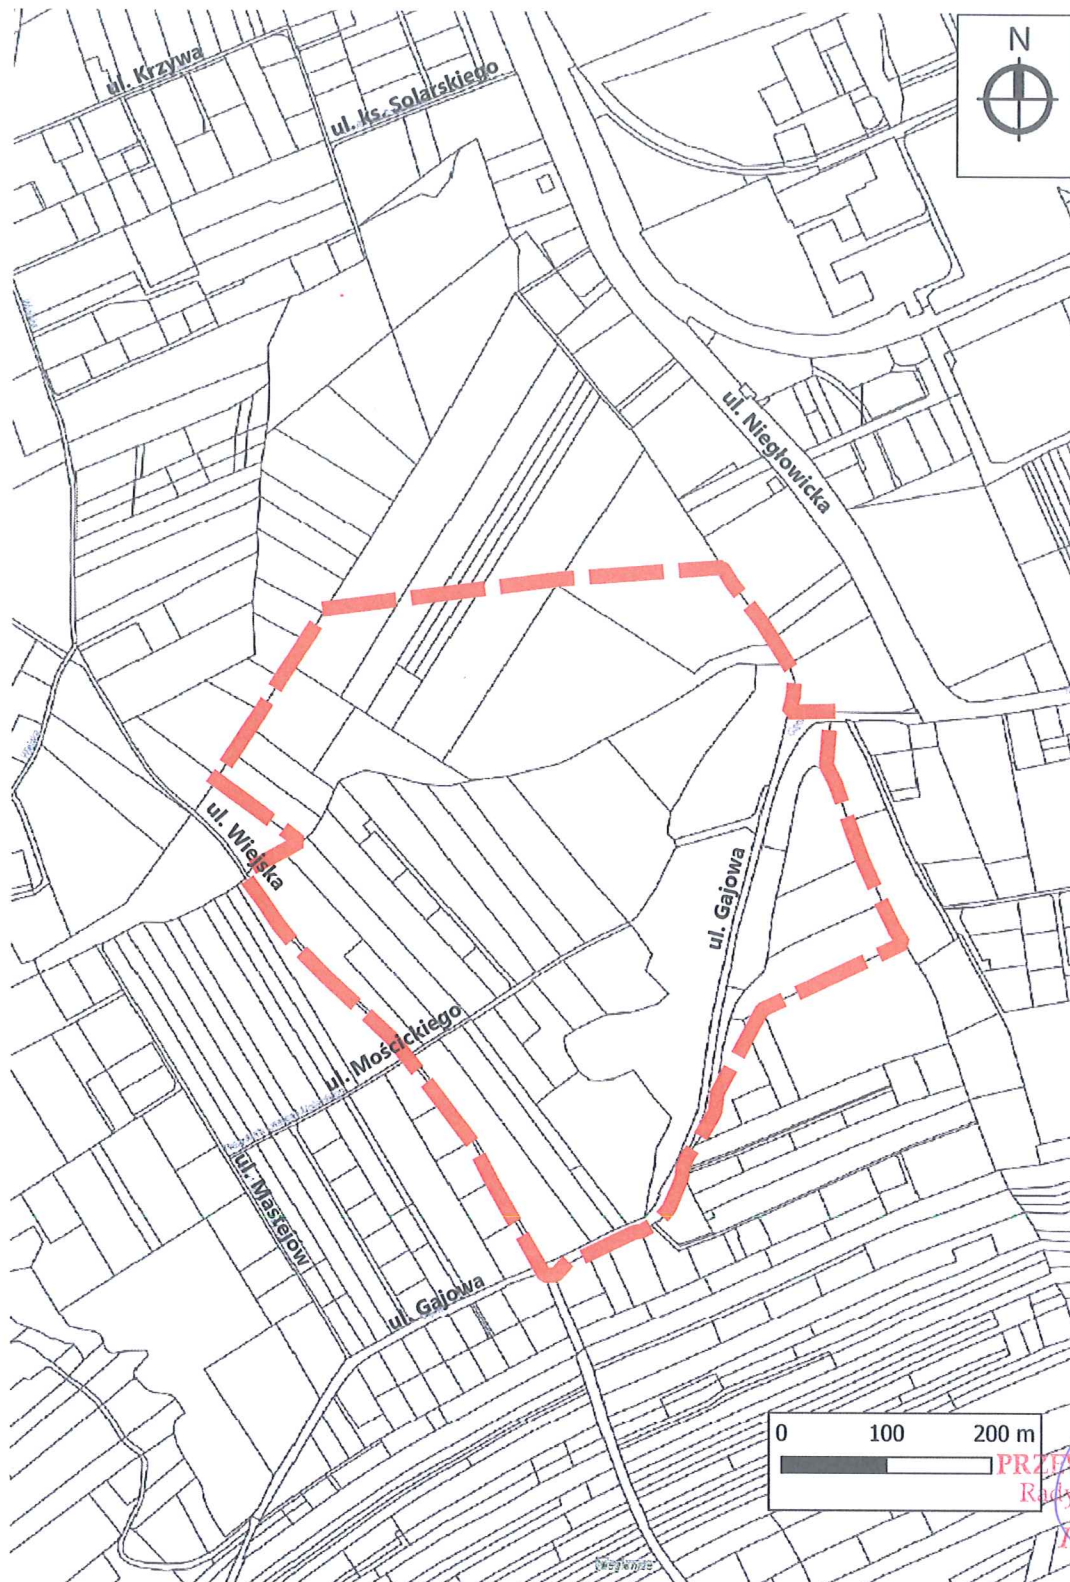

— — — — —  
Granice obszaru objętego uchwałą

PRZEWODNICZĄCY  
Rady Miejskiej Jasła  
*Henryk Rak*