


MIEJSCOWY PLAN ZAGOSPODAROWANIA PRZESTRZENNEGO MIASTA JASŁA DLA OBSZARU "NA KOTLINĘ - I"

Załącznik Nr 1 do UCHWAŁY NR
RADY MIEJSKIEJ JASŁA
z dnia roku

RYSUNEK PLANU PROJEKT DO WYŁOŻENIA DO PUBLICZNEGO WGLĄDU

SKALA 1:1000

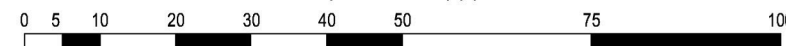

OZNACZENIA

1. OBOWIĄZUJĄCE ELEMENTY USTALEŃ PLANU, WYZNACZONE NA RYSUNKU

	GRANICE OBSZARU OBJĘTEGO PLANEM
	LINIE ROZGRANICZAJĄCE TERENY O RÓŻNYM PRZEZNACZENIU LUB RÓŻNYCH ZASADACH ZAGOSPODAROWANIA
	NIEPRZEKACZALNE LINIE ZABUDOWY
	MN TEREN ZABUDOWY MIESZKANIOWEJ JEDNORODZINNEJ
	U TEREN ZABUDOWY USŁUGOWEJ
	ITw TEREN INFRASTRUKTURY TECHNICZNEJ - WODOCIĄGOWEJ
	ZP TEREN ZIELENI URZĄDZONEJ
	KDW TEREN DROGI WEWNĘTRZNEJ

2. INFORMACYJNE ELEMENTY PLANU, WYZNACZONE NA RYSUNKU PLANU

	<i>ul. Mendysa</i> NAZWY ULIC
	ORIENTACYJNE LINIE ROZGRANICZAJĄCE TERENY DRÓG PUBLICZNYCH, ILUSTRUJĄCE FRAGMENTY UKŁADU KOMUNIKACYJNEGO POZA OBSZAREM OBJĘTYM PLANEM

