

## ZMIANA MIEJSCOWEGO PLANU ZAGOSPODAROWANIA PRZESTRZENNEGO "GAMRAT - NR 36" W JASŁE

Zał. Nr 1a do UCHWAŁY NR .....  
RADY MIEJSKIEJ JASŁA  
z ..... r.

RYSUNEK PLANU  
SKALA 1:2000  
0 5 10 20 30 40 50 75 100

### OZNACZENIA

#### 1. OBOWIĄZUJĄCE ELEMENTY USTALEN ZMIANY PLANU, WYZNACZONE NA RYSUNKU

- GRANICE OBSZARU OBJĘTEGO ZMIANĄ PLANU
- LINIE ROZGRANICZAJĄCE TERENY O RÓŻNYM PRZEZNACZENIU LUB RÓŻNYCH ZASADACH ZAGOSPODAROWANIA
- NIEPRZEKRACZAJĄCE LINIE ZABUDOWY
- P** TERENY ZABUDOWY PRODUKCYJNEJ, SKŁADÓW I MAGAZYNÓW
- E** TERENY INFRASTRUKTURY TECHNICZNEJ - ELEKTROENERGETYKA
- Z** TERENY ZIELENI NIURZĄDZONEJ
- KDW** TERENY DROGI WEWNĘTRZNEJ


#### 2. ELEMENTY ZMIANY PLANU, WYNIKAJĄCE Z PRZEPISÓW ODREBNYCH, WYZNACZONE NA RYSUNKU

- GRANICA ADMINISTRACYJNA MIASTA JASŁA
- NAPOWIETRZNA LINIA ELEKTROENERGETYCZNA WYSOKIEGO NAPIĘCIA - 110 KV
- PAS TECHNOLOGICZNY I STREFA OCHRONNA LINII ELEKTROENERGETYCZNEJ WYSOKIEGO NAPIĘCIA

#### 3. INFORMACYJNE ELEMENTY ZMIANY PLANU, WYZNACZONE NA RYSUNKU

- LINIE ROZGRANICZAJĄCE TERENY DRÓG WEWNĘTRZNYCH, ILLUSTRUJĄCE FRAGMENTY UKŁADU KOMUNIKACYJNEGO POZA OBSZAREM OBJĘTYM ZMIANĄ PLANU
- ul. Mickiewicza NAZWY ULIC POZA OBSZAREM OBJĘTYM ZMIANĄ PLANU

### FRAGMENT STUDIUM UWARUNKOWAŃ I KIERUNKÓW ZAGOSPODAROWANIA PRZESTRZENNEGO MIASTA JASŁA

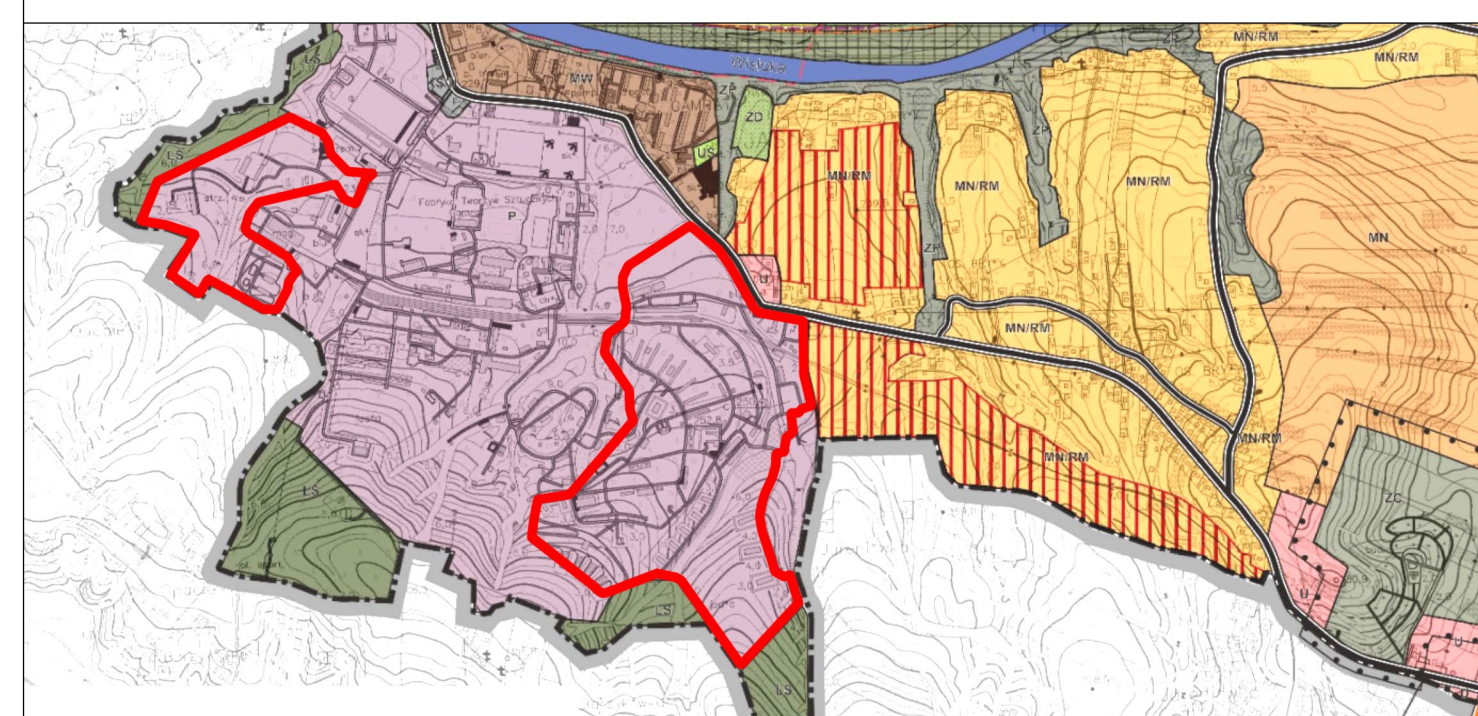

- GRANICA OBSZARU OBJĘTEGO ZMIANĄ PLANU
- P.** TERENY PRZEZYSŁOŚĆ - PRODUKCYJNE